



EDITAL Nº 20/2025

PREGÃO ELETRÔNICO

PROCESSO Nº 50900.000406/2025-83

PROCESSO Nº 50900.000406/2025-83

**PREGÃO ELETRÔNICO
CONTRATAÇÃO DE PRESTAÇÃO DE FORNECIMENTO**

COMPANHIA DOCAS DO CEARÁ – CDC

PREGÃO ELETRÔNICO Nº 90020/2025

PROCESSO ADMINISTRATIVO Nº 50900.000406/2025-83

A **COMPANHIA DOCAS DO CEARÁ – CDC**, Empresa Pública Federal, vinculada ao Ministério dos Portos e Aeroportos, através de seu Pregoeiro(a) José Jesus Lédio de Alencar, designado pela Portaria (E) nº 129/2025, realizará o presente PREGÃO, na forma ELETRÔNICA, cujo critério de julgamento será **menor preço global**, através da forma de fornecimento parcelada - por demanda, o qual será regido pela Lei nº 13.303, de 2016, Lei nº 12.846, de 2013, Lei Complementar nº 123, de 2006, Decreto nº 8.945, de 2016, Decreto nº 8.538, de 2015, Instrução Normativa SEGES/MP nº 03, de 2018, Regulamento Interno de Licitações e Contratos da CDC e demais disposições aplicáveis, bem como pelas regras e condições estabelecidas no Termo de Referência, neste Edital e seus Anexos.

COMISSÃO PERMANENTE DE LICITAÇÃO – CPL

Endereço: Praça Amigos da Marinha, s/n Mucuripe – Fortaleza/CE – CEP: 60.180-422

Fone: (85) 3124-2175

E-mail: licitacao@docasdoceara.com.br

Site do Pregão Eletrônico: gov.br/compras / www.docasdoceara.com.br/licitacoes

UASG: 396003

DATAS E HORÁRIOS

- Edital a partir de: 22/09/25, às 10h00min;
- Entrega das propostas a partir de: 22/09/25, às 10h00min;
- Abertura da sessão pública para lances: 02/10/25, às 10h00min.

*Todas as referências de tempo no Edital, no Aviso e durante a Sessão Pública observarão obrigatoriamente o **horário de Brasília-DF** e, dessa forma, serão registradas no sistema eletrônico e nas documentações relativa ao certame.

DEFINIÇÕES:

Sempre que as palavras indicadas abaixo ou os pronomes usados em seus lugares aparecerem neste documento do Pregão ou em seus anexos, eles terão o significado determinado a seguir:

- a) **AGENTE DE LICITAÇÃO** – responsável pela condução de processos licitatórios da Companhia Docas do Ceará, segundo o procedimento da Lei 13.303, de 2016, englobando o pregoeiro e a comissão permanente de licitação;
- b) **CDC** – Companhia Docas do Ceará – Empresa Pública Federal – vinculada ao Ministério dos Portos e Aeroportos, com endereço na Praça Amigos da Marinha, s/n Mucuripe – Fortaleza/CE – CEP: 60180-422 – Fone: (85) 3124-2189, site: www.docasdoceara.com.br;
- c) **COADMI** – Coordenadoria Administrativa da Companhia Docas do Ceará;
- d) **CODCOL** – Coordenadoria de Compras e Licitações da Companhia Docas do Ceará;
- e) **CODINF** – Coordenadoria da Infraestrutura da Companhia Docas do Ceará;
- f) **CODJUR** – Coordenadoria Jurídica da Companhia Docas do Ceará;
- g) **CODSMS** – Coordenadoria de Segurança do Trabalho, Meio Ambiente e Saúde da Companhia Docas do Ceará;
- h) **CODTEI** – Coordenadoria de Tecnologia da Informação da Companhia Docas do Ceará;
- i) **CONTRATADA** – Empresa vencedora deste Pregão em favor da qual for adjudicado o objeto e firmado contrato ou instrumento substitutivo;
- j) **CONTRATANTE** – Companhia Docas do Ceará – **CDC**;
- k) **CPL OU COMISSÃO** – Comissão Permanente de Licitação da **CDC**;
- l) **DIAFIN** – Diretoria de Administração e Finanças da Companhia Docas do Ceará;
- m) **DIEGEP** – Diretoria de Infraestrutura e Gestão Portuária da Companhia Docas do Ceará;
- n) **DIRCOM** – Diretoria Comercial da Companhia Docas do Ceará;
- o) **DIREXE** – Diretoria Executiva;
- p) **DIRPRE** – Diretoria da Presidência;
- q) **DOU** – Diário Oficial da União;
- r) **EPP** – Empresa de Pequeno Porte;
- s) **LC** – Lei Complementar;
- t) **ME** – Microempresa;
- u) **OS** – Ordem de Serviço;
- v) **PREGOEIRO** – Representante da Companhia Docas do Ceará que lançará o pregão, a quem compete o credenciamento dos interessados; recebimento dos envelopes das propostas de preços e da documentação de habilitação; abertura dos envelopes das propostas de preços, o seu exame e a classificação dos proponentes; a condução dos procedimentos relativos aos lances e à escolha da proposta ou do lance de menor preço; a elaboração de ata; a condução dos trabalhos da equipe de apoio; o recebimento, o exame e a decisão sobre recursos; e o encaminhamento do processo devidamente instruído, após a adjudicação, à autoridade superior, visando à homologação e à contratação;
- w) **PROPONENTE/LICITANTE/PARTICIPANTE** – Empresa que apresenta proposta para o objeto deste Pregão;
- x) **RILC** – Regulamento Interno de Licitações e Contratos da Companhia Docas do Ceará;
- y) **SDF** – Solicitação de Fornecimento;

z) **TR** – Termo de Referência.

1. OBJETO

- 1.1. O presente Pregão tem como objeto a **Contratação de empresa especializada para fornecimento de painéis metálicos, placas UHMW e acessórios para defensas portuárias**, conforme Termo de Referência e demais condições deste Edital e seus Anexos.
- 1.2. O pregão será realizado em **grupo único**, formado por 7 itens, conforme tabela constante do subitem 5.1 do Anexo I – Termo de Referência, devendo o licitante oferecer proposta para todos os itens que o compõem.
- 1.3. O valor estimado deste Pregão é **SIGILOSO**.
- 1.4. Caso as especificações deste objeto encontrem-se discordantes no gov.br/compras, **prevalecerão as constantes neste Edital e seus anexos**.

2. DOS RECURSOS ORÇAMENTÁRIOS

- 2.1. As despesas para atender a esta contratação estão previstas na **Rubrica 26.784.3005.147E.0023 - ADEQUAÇÃO DE INSTALAÇÕES PARA MELHORIAS DA NAVEGABILIDADE, ATRACAÇÃO E OPERAÇÃO DE NAVIOS DO PORTO DE FORTALEZA (CE)** para o exercício de **2025 e 2026**.
- 2.2. **A presente contratação tem previsão no Plano de Contratação Anual de 2025, aprovado no processo SEI 50900.000350/2025-67, conforme Deliberação Consad nº 025/2025 (SEI 9727434).**

3. DA PARTICIPAÇÃO NA LICITAÇÃO

- 3.1. A participação neste Pregão implica a aceitação, plena e irrevogável, das normas constantes do presente Edital e seus Anexos, devendo o licitante atentar-se ao disposto no RILC da CDC, contido no site no endereço eletrônico www.docasdoceara.com.br/licitacoes.
- 3.2. Poderão participar deste Pregão os interessados que estiverem previamente credenciados no Sistema de Cadastramento Unificado de Fornecedores - SICAF e no Sistema de Compras do Governo Federal (gov.br/compras), e que atendam a todas as exigências contidas neste Edital e seus Anexos.
 - 3.2.1. Os interessados deverão atender às condições exigidas no cadastramento no SICAF até o terceiro dia útil anterior à data prevista para recebimento das propostas.
- 3.3. O licitante responsabiliza-se exclusiva e formalmente pelas transações efetuadas em seu nome, assume como firmes e verdadeiras suas propostas e seus lances, inclusive os atos praticados diretamente ou por seu representante, excluída a responsabilidade do provedor do sistema ou do órgão ou entidade promotora da licitação por eventuais danos decorrentes de uso indevido das credenciais de acesso, ainda que por terceiros.
- 3.4. É de responsabilidade do cadastrado conferir a exatidão dos seus dados cadastrais nos Sistemas relacionados no item anterior e mantê-los atualizados junto aos órgãos responsáveis pela informação, devendo proceder, imediatamente, à correção ou à alteração dos registros tão logo identifique incorreção ou aqueles se tornem desatualizados.
- 3.5. A não observância do disposto no subitem anterior poderá ensejar desclassificação no momento da habilitação.
- 3.6. A subcontratação não será admitida.
- 3.7. Não poderão disputar esta licitação:
 - 3.7.1. Organizações da Sociedade Civil de Interesse Público - OSCIP, atuando nessa condição;
 - 3.7.2. Pessoas jurídicas reunidas em consórcio;
 - 3.7.3. Cooperativas, em razão do Termo de Conciliação Judicial firmado entre o Ministério Público do Trabalho e a União em 05/06/2003, conforme recomendação do DEST, por intermédio do Ofício nº 333/2004/MP/SE/DEST;
- 3.8. Não poderá participar, direta ou indiretamente, do Pregão ou do fornecimento a empresa:
 - 3.8.1. Que não atenda às condições deste Edital e seus anexos;
 - 3.8.2. Que esteja sob falência, concordata, recuperação judicial ou extrajudicial (cujo plano não foi acolhido judicialmente), concurso de credores, dissolução, liquidação;
 - 3.8.3. controladora, controlada ou coligada, nos termos da [Lei nº 6.404, de 1976](#), concorrendo entre si;

- 3.8.4. Cujo administrador ou sócio detentor de mais de 5% (cinco por cento) do capital social seja diretor ou empregado da **CDC**;
- 3.8.5. Que esteja cumprindo pena de suspensão do direito de licitar e contratar aplicada pela **CDC**;
- 3.8.6. Declarada inidônea pela União, por Estado, pelo Distrito Federal, enquanto perdurarem os efeitos da sanção;
- 3.8.7. Constituída por sócio de empresa que estiver suspensa, impedida ou declarada inidônea;
- 3.8.8. Cujo administrador seja sócio de empresa suspensa, impedida ou declarada inidônea;
- 3.8.9. Constituída por sócio que tenha sido sócio ou administrador de empresa suspensa, impedida ou declarada inidônea, no período dos fatos que deram ensejo à sanção;
- 3.8.10. Cujo administrador tenha sido sócio ou administrador de empresa suspensa, impedida ou declarada inidônea, no período dos fatos que deram ensejo à sanção;
- 3.8.11. Que tiver, nos seus quadros de diretoria, pessoa que participou, em razão de vínculo de mesma natureza, de empresa declarada inidônea;
- 3.8.12. Na qual haja administrador ou sócio com poder de direção que tenham relação de parentesco com detentor de cargo em comissão ou função de confiança que atue na área responsável pela demanda ou pela contratação ou autoridade hierarquicamente superior no âmbito da **CDC**.
- 3.8.13. Aplica-se a vedação prevista no subitem 3.10:
 - 3.8.13.1. À contratação do próprio empregado ou diretor da **CDC**, como pessoa física, bem como à participação dele em processos licitatórios, na condição de licitante;
 - 3.8.13.2. A quem tenha relação de parentesco, até o terceiro grau civil, com diretor da **CDC**, empregado da **CDC** cujas atribuições envolvam a atuação na área responsável pelo Pregão ou contratação e/ou autoridade que ocupe cargo ou função federal no ente ao qual a **CDC** esteja vinculada;
 - 3.8.13.3. Cujo proprietário, mesmo na condição de sócio, tenha terminado seu prazo de gestão ou rompido seu vínculo com a **CDC** há menos de 6 (seis) meses;
 - 3.8.13.4. À familiar de agente público que exerça cargo em comissão ou função de confiança na **CDC**.

4. DA APRESENTAÇÃO DA PROPOSTA

- 4.1. Os licitantes encaminharão, exclusivamente por meio do sistema eletrônico, a proposta com o preço, conforme o critério de julgamento adotado neste Edital, até a data e o horário estabelecidos para abertura da sessão pública.
- 4.2. No cadastramento da proposta inicial, o licitante declarará, em campo próprio do sistema, que:
 - 4.2.1. Está ciente e concorda com as condições contidas no Edital e seus anexos, bem como de que a proposta apresentada compreende a integralidade dos custos para atendimento dos direitos trabalhistas assegurados na Constituição Federal, nas leis trabalhistas, nas normas infralegais, nas convenções coletivas de trabalho e nos termos de ajustamento de conduta vigentes na data de sua entrega em definitivo e que cumpre plenamente os requisitos de habilitação definidos no instrumento convocatório;
 - 4.2.2. Não emprega menor de 18 anos em trabalho noturno, perigoso ou insalubre e não emprega menor de 16 anos, salvo menor, a partir de 14 anos, na condição de aprendiz, nos termos do [artigo 7º, XXXIII, da Constituição](#);
 - 4.2.3. Não possui empregados executando trabalho degradante ou forçado, observando o disposto nos [incisos III e IV do art. 1º e no inciso III do art. 5º da Constituição Federal](#);
 - 4.2.4. Cumpre as exigências de reserva de cargos para pessoa com deficiência e para reabilitado da Previdência Social, previstas em lei e em outras normas específicas.
- 4.3. O licitante organizado em cooperativa deverá declarar, ainda, em campo próprio do sistema eletrônico, que cumpre os requisitos estabelecidos em legislação aplicável.
 - 4.3.1. No item exclusivo para participação de microempresas e empresas de pequeno porte, a assinalação do campo “não” impedirá o prosseguimento no certame, para aquele item;
 - 4.3.2. Nos itens em que a participação não for exclusiva para microempresas e empresas de pequeno porte, a assinalação do campo “não” apenas produzirá o efeito de o licitante não ter direito ao tratamento favorecido previsto na [Lei Complementar nº 123, de 2006](#), mesmo que microempresa, empresa de pequeno porte ou sociedade cooperativa.
- 4.4. Os licitantes poderão retirar ou substituir a proposta até a abertura da sessão pública.
- 4.5. Não haverá ordem de classificação na etapa de apresentação da proposta, o que ocorrerá somente após os procedimentos de abertura da sessão pública e da fase de envio de lances.
- 4.6. Serão disponibilizados para acesso público os documentos que compõem a proposta dos licitantes convocados para apresentação de propostas, após a fase de envio de lances.
- 4.7. Desde que disponibilizada a funcionalidade no sistema, o licitante poderá parametrizar o seu valor final mínimo ou o seu percentual de desconto máximo quando do cadastramento da proposta e obedecerá às seguintes regras:

- 4.7.1. A aplicação do intervalo mínimo de diferença de valores ou de percentuais entre os lances, que incidirá tanto em relação aos lances intermediários quanto em relação ao lance que cobrir a melhor oferta; e
- 4.7.2. Os lances serão de envio automático pelo sistema, respeitado o valor final mínimo, caso estabelecido, e o intervalo de que trata o subitem acima.
- 4.8. O valor final mínimo ou o percentual de desconto final máximo parametrizado no sistema poderá ser alterado pelo fornecedor durante a fase de disputa, sendo vedado:
- 4.8.1. Valor superior a lance já registrado pelo fornecedor no sistema, quando adotado o critério de julgamento por menor preço; e
- 4.8.2. Percentual de desconto inferior a lance já registrado pelo fornecedor no sistema, quando adotado o critério de julgamento por maior desconto.
- 4.9. valor final mínimo ou o percentual de desconto final máximo parametrizado na forma do item 5.11 possuirá caráter sigiloso para os demais fornecedores e para a **CDC**, podendo ser disponibilizado estrita e permanentemente aos órgãos de controle externo e interno.
- 4.10. Caberá ao licitante interessado em participar da licitação acompanhar as operações no sistema eletrônico durante o processo licitatório e se responsabilizar pelo ônus decorrente da perda de negócios diante da inobservância de mensagens emitidas pela **CDC** ou de sua desconexão.
- 4.11. O licitante deverá comunicar imediatamente ao provedor do sistema qualquer acontecimento que possa comprometer o sigilo ou a segurança, para imediato bloqueio de acesso.
- 5. DO PREENCHIMENTO DA PROPOSTA**
- 5.1. O licitante deverá enviar sua proposta mediante o preenchimento, no sistema eletrônico, dos seguintes campos:
- 5.1.1. **Valor unitário do item;**
- 5.1.2. Marca;
- 5.1.3. Fabricante;
- 5.1.4. Descrição do objeto, contendo as informações similares à especificação do Termo de Referência;
- 5.1.5. Todas as especificações do objeto contidas na proposta vinculam o licitante.
- 5.2. Nos valores propostos estarão inclusos todos os custos operacionais, encargos previdenciários, trabalhistas, tributários, comerciais e quaisquer outros que incidam direta ou indiretamente na execução do objeto.
- 5.3. Os preços ofertados, tanto na proposta inicial, quanto na etapa de lances, serão de exclusiva responsabilidade do licitante, não lhe assistindo o direito de pleitear qualquer alteração, sob alegação de erro, omissão ou qualquer outro pretexto.
- 5.4. Independentemente do percentual de tributo inserido na planilha, no pagamento serão retidos na fonte os percentuais estabelecidos na legislação vigente.
- 5.5. Erros no preenchimento da planilha não constituem motivo para a desclassificação da proposta. A planilha poderá ser ajustada pelo licitante, no prazo indicado pelo Pregoeiro, desde que **não haja majoração do preço proposto**.
- 5.6. Fica vedado ao licitante qualquer tipo de identificação quando do preenchimento de sua proposta de preços na plataforma de licitações (informações inseridas nos campos do sistema), sob pena de desclassificação do certame pelo Pregoeiro.
- 5.7. A Contratada deverá arcar com o ônus decorrente de eventual equívoco no dimensionamento dos quantitativos de sua proposta, inclusive quanto aos custos variáveis decorrentes de fatores futuros e incertos, devendo complementá-los, caso o previsto inicialmente em sua proposta não seja satisfatório para o atendimento do objeto do Pregão.
- 5.8. A apresentação das propostas implica obrigatoriedade do cumprimento das disposições nelas contidas, em conformidade com o que dispõe o Termo de Referência, assumindo o proponente o compromisso de executar o objeto licitado nos seus termos, bem como de fornecer os materiais, equipamentos, ferramentas e utensílios necessários, em quantidades e qualidades adequadas à perfeita execução contratual, promovendo, quando requerido, sua substituição.
- 5.8.1. O prazo de validade da proposta não será inferior a **90 (noventa)** dias, a contar da data de sua apresentação.
- 5.8.2. Os licitantes devem respeitar os preços máximos estabelecidos nas normas de regência de contratações públicas federais, quando participarem de licitações públicas;
- 5.8.3. Caso o critério de julgamento seja o de maior desconto, o preço já decorrente da aplicação do desconto ofertado deverá respeitar os preços máximos previstos neste Edital.
- 5.9. O descumprimento das regras supramencionadas pela Administração por parte dos contratados pode ensejar a responsabilização pelo Tribunal de Contas da União e, após o devido processo legal, gerar as seguintes consequências: assinatura de prazo para a adoção das medidas necessárias ao exato cumprimento da lei, nos termos do [art. 71, inciso IX, da Constituição](#); ou

condenação dos agentes públicos responsáveis e da empresa contratada ao pagamento dos prejuízos ao erário, caso verificada a ocorrência de superfaturamento por sobrepreço na execução do contrato.

6. DA ABERTURA DA SESSÃO, CLASSIFICAÇÃO DAS PROPOSTAS E FORMULAÇÃO DE LANCES

- 6.1. A abertura da presente licitação dar-se-á em sessão pública, por meio de sistema eletrônico, na data, horário e local indicados neste Edital.
- 6.2. Os licitantes poderão retirar ou substituir a proposta ou os documentos de habilitação, quando for o caso, anteriormente inseridos no sistema, até a abertura da sessão pública.
- 6.3. O Pregoeiro verificará as propostas cadastradas, desclassificando desde logo aquelas que não estejam em conformidade com os requisitos estabelecidos neste Edital, contenham vícios insanáveis, ilegalidades ou não apresentem as especificações exigidas no Termo de Referência.
- 6.4. Também será desclassificada a proposta que identifique o licitante.
- 6.5. A desclassificação será sempre fundamentada e registrada no sistema, com acompanhamento em tempo real por todos os participantes.
- 6.6. A não desclassificação da proposta não impede o seu julgamento definitivo em sentido contrário, levado a efeito na fase de aceitação.
- 6.7. Mesmo após a classificação da proposta o pregoeiro poderá desclassificá-la, se, em momento posterior, verificar a ausência de cumprimento integral das normas editalícias, como por exemplo, preço acima do estimado.
- 6.8. O sistema ordenará automaticamente as propostas classificadas pelo Pregoeiro, sendo que somente estas participarão da etapa de envio de lances.
- 6.9. O sistema disponibilizará campo próprio para troca de mensagens entre o Pregoeiro e os licitantes.
- 6.10. Iniciada a etapa competitiva, os licitantes deverão encaminhar lances exclusivamente por meio de sistema eletrônico, sendo imediatamente informados do seu recebimento e do valor consignado no registro.
- 6.11. O lance deverá ser ofertado pelo valor unitário do item.
- 6.12. Os licitantes poderão oferecer lances sucessivos, observando o horário fixado para abertura da sessão e as regras estabelecidas no Edital.
- 6.13. O licitante somente poderá oferecer lance de valor inferior ao último por ele ofertado e registrado pelo sistema.
- 6.14. O intervalo mínimo de diferença de valores entre os lances, que incidirá tanto em relação aos lances intermediários quanto em relação à proposta que cobrir a melhor oferta deverá ser de 1% (um por cento).
- 6.15. O licitante poderá, uma única vez, excluir seu último lance ofertado, no intervalo de quinze segundos após o registro no sistema, na hipótese de lance inconsistente ou inexecutável.
- 6.16. Será adotado para o envio de lances no pregão eletrônico o modo de disputa **“aberto”**, os licitantes apresentarão lances públicos e sucessivos, com prorrogações.
 - 6.16.1. A etapa de lances da sessão pública terá duração de 10 (dez) minutos e, após isso, será prorrogada automaticamente pelo sistema quando houver lance ofertado nos últimos 02 (dois) minutos do período de duração da sessão pública.
 - 6.16.2. A prorrogação automática da etapa de lances, de que trata o subitem anterior, será de 02 (dois) minutos e ocorrerá sucessivamente sempre que houver lances enviados nesse período de prorrogação, inclusive no caso de lances intermediários.
 - 6.16.3. Não havendo novos lances na forma estabelecida nos itens anteriores, a sessão pública encerrar-se-á automaticamente, e o sistema ordenará e divulgará os lances conforme a ordem final de classificação.
 - 6.16.4. Definida a melhor proposta, se a diferença em relação à proposta classificada em segundo lugar for de pelo menos 10% (dez por cento), o pregoeiro, auxiliado pela equipe de apoio, poderá admitir o reinício da disputa aberta, para a definição das demais colocações.
 - 6.16.5. Após o reinício previsto no item supra, os licitantes serão convocados para apresentar lances intermediários.
- 6.17. Em caso de falha no sistema, os lances em desacordo com os subitens anteriores deverão ser desconsiderados pelo Pregoeiro, devendo a ocorrência ser comunicada imediatamente ao provedor do sistema.
 - 6.17.1. Na hipótese do subitem anterior, a ocorrência será registrada em campo próprio do sistema.
- 6.18. Após o término dos prazos estabelecidos nos subitens anteriores, o sistema ordenará e divulgará os lances segundo a ordem crescente de valores.

- 6.19. Não serão aceitos dois ou mais lances de mesmo valor, prevalecendo aquele que for recebido e registrado em primeiro lugar.
- 6.20. Durante o transcurso da sessão pública, os licitantes serão informados, em tempo real, do valor do menor lance registrado, vedada a identificação do licitante.
- 6.21. No caso de desconexão com o Pregoeiro, no decorrer da etapa competitiva do Pregão, o sistema eletrônico poderá permanecer acessível aos licitantes para a recepção dos lances.
- 6.22. Quando a desconexão do sistema eletrônico para o pregoeiro persistir por tempo superior a dez minutos, a sessão pública será suspensa e reiniciada somente após decorridas vinte e quatro horas da comunicação do fato pelo Pregoeiro aos participantes, no sítio eletrônico utilizado para divulgação.
- 6.23. Caso o licitante não apresente lances, concorrerá com o valor de sua proposta.
- 6.24. Só poderá haver empate entre propostas iguais (não seguidas de lances).
- 6.25. Havendo eventual empate entre propostas ou lances, o critério de desempate obedecerá a seguinte ordem:
- 6.25.1. Disputa final, em que os licitantes empatados poderão apresentar nova proposta fechada, em ato contínuo ao encerramento da etapa de julgamento;
 - 6.25.2. Avaliação do desempenho contratual prévio dos licitantes, desde que previamente instituído sistema objetivo de avaliação;
 - 6.25.3. Desenvolvimento pelo licitante de ações de equidade entre homens e mulheres no ambiente de trabalho, conforme regulamento;
 - 6.25.4. Desenvolvimento pelo licitante de programa de integridade, conforme orientações dos órgãos de controle.
- 6.26. Persistindo o empate, será assegurada preferência, sucessivamente, aos bens e serviços produzidos ou prestados:
- 6.26.1. no País;
 - 6.26.2. Por empresas brasileiras;
 - 6.26.3. Por empresas que invistam em pesquisa e no desenvolvimento de tecnologia no País;
 - 6.26.4. Por empresas que comprovem cumprimento de reserva de cargos prevista em Lei para pessoa com deficiência ou para reabilitado da Previdência Social e que atendam às regras de acessibilidade previstas na legislação;
- 6.27. Persistindo o empate, haverá sorteio para definição da ordem de classificação, na forma da plataforma Compras.gov.br.
- 6.28. Encerrada a etapa de envio de lances da sessão pública, o pregoeiro divulgará o preço máximo definido para a contratação e, na hipótese da proposta do primeiro colocado permanecer acima do preço máximo definido para a contratação, o pregoeiro poderá negociar condições mais vantajosas, após definido o resultado do julgamento.
- 6.29. A negociação poderá ser feita com os demais licitantes, segundo a ordem de classificação inicialmente estabelecida, quando o primeiro colocado, mesmo após a negociação, for desclassificado em razão de sua proposta permanecer acima do preço máximo definido para a contratação.
- 6.30. A negociação será realizada por meio do sistema, podendo ser acompanhada pelos demais licitantes.
- 6.31. O resultado da negociação será divulgado a todos os licitantes e anexado aos autos do processo licitatório.
- 6.32. Durante a etapa de negociação, o pregoeiro examinará a proposta melhor classificada quanto a sua adequação ao objeto e a compatibilidade em relação ao preço máximo definido para a contratação.
- 6.33. O Pregoeiro deverá encaminhar, pelo sistema eletrônico, contraproposta ao licitante que tenha apresentado o melhor preço, ainda que ela não esteja acima do preço máximo (ou inferior ao desconto) definido para a contratação, observado o critério de julgamento, vedada a negociação em condições diferentes das previstas neste Edital:
- 6.33.1. O procedimento de negociação de valores será adotado quanto ao melhor colocado mesmo que ele passe a ocupar essa posição em decorrência da desclassificação de outra que tenha obtido colocação superior;
 - 6.33.2. Após a tentativa de negociação, serão rejeitadas as propostas que permanecerem com o valor acima do preço máximo definido para a contratação;
 - 6.33.3. O prazo para convocação do licitante, para fins de negociação de valores, será definido pelo Pregoeiro e informado no campo de mensagens do sistema;
 - 6.33.4. Será desclassificado o licitante que não responder à convocação para negociação no prazo estipulado pelo Pregoeiro no campo de mensagens do sistema;
 - 6.33.5. O licitante será responsável pelo ônus decorrente da perda de negócios, diante da inobservância de quaisquer mensagens emitidas pelo sistema ou de sua desconexão;
 - 6.33.6. Se o grupo não for obtiver valor igual ou inferior ao preço máximo definido para a contratação, o grupo será cancelado ou o pregão será revogado;

6.34. Após a negociação do preço, o Pregoeiro iniciará a fase de aceitação e julgamento da proposta.

7. DO ENCAMINHAMENTO DA PROPOSTA

7.1. O pregoeiro solicitará ao licitante mais bem classificado que, no prazo de **02 (duas) horas**, envie a proposta adequada ao último lance ofertado após a negociação realizada, acompanhada, se for o caso, dos documentos complementares, quando necessários à confirmação daqueles exigidos neste Edital e já apresentados.

7.2. É facultado ao pregoeiro prorrogar o prazo estabelecido, a partir de solicitação fundamentada feita no campo de mensagens do sistema pelo licitante, antes de findo o prazo.

7.3. Será desclassificado o licitante que deixar de anexar a proposta no prazo estipulado pelo Pregoeiro via campo de mensagens do do sistema.

7.4. É vedado ao licitante a majorar em sua proposta, tanto para itens isolados como em grupo, os valores apresentados na etapa de lances ou na fase de negociação com o pregoeiro.

7.5. A proposta deverá seguir os moldes do **Anexo IV – Modelo de Planilha de Custos e Formação de Preços**, observando o seguinte:

7.5.1. Redigida em papel timbrado do licitante, em língua portuguesa, datada, digitada ou datilografada, em 1 (uma) via, sem emendas, rasuras, entrelinhas ou ressalvas, contendo a descrição detalhada do objeto, a quantidade, os valores unitários e globais de cada item, MARCA e FABRICANTE dos bens, devendo a última folha ser assinada e as demais rubricadas pelo representante legal do licitante, podendo ser utilizada assinatura digital ou eletrônica;

7.5.2. Valores apresentados com 2 (duas) casas decimais, arredondando-se as demais, expressos em moeda corrente nacional (R\$), o valor unitário em algarismos e o valor global em algarismos e por extenso;

7.5.3. Preços distribuídos de forma linear e proporcional à proposta inicial, não sendo permitido o sobrepreço e nem a oferta de valores inexequíveis, quando se tratar de grupo de itens;

7.5.4. Prazo de validade da proposta não inferior a **90 (noventa)** dias, a contar da data de sua apresentação;

7.5.5. Indicação do banco, número da conta e agência do licitante, para fins de pagamento;

7.5.6. Vinculará o licitante, em especial no que se refere às condições, informações e especificações técnicas nela apresentadas;

7.6. A proposta final deverá ser documentada nos autos e será levada em consideração no decorrer da execução contratual e aplicação de eventual sanção à Contratada, se for o caso.

7.7. Ocorrendo divergência entre os preços unitários e o preço global, prevalecerão os primeiros; no caso de divergência entre os valores numéricos e os valores expressos por extenso, prevalecerão estes últimos.

7.8. A oferta deverá ser firme e precisa, limitada, rigorosamente, ao objeto deste Edital, sem conter alternativas de preço ou de qualquer outra condição que induza o julgamento a mais de um resultado, sob pena de desclassificação.

7.9. A proposta deverá obedecer aos termos deste Edital e seus Anexos, não sendo considerada aquela que não corresponda às especificações ali contidas ou que estabeleça vínculo à proposta de outro licitante.

8. DO JULGAMENTO DA PROPOSTA

8.1. O Critério de julgamento adotado será o **menor preço global**, conforme definido neste Edital e seus Anexos.

8.1.1. Sem prejuízo do sigilo do valor estimado da contratação, o critério de aceitabilidade dos preços unitário e global máximos, conforme o caso, são os valores orçados pela **CDC**.

8.2. Será desclassificada a proposta vencedora que:

8.2.1. Contenha vício insanável;

8.2.2. Descumprir as especificações técnicas constantes no Termo de Referência, Anexo I deste Edital;

8.2.3. Apresentar preços manifestamente inexequíveis e que não tenham sua exequibilidade demonstrada, quando solicitado pelo Pregoeiro;

8.2.4. Encontrar-se acima do orçamento estimado para a contratação, ressalvada a hipótese de sigiloso do valor estimado do contrato;

8.2.5. Apresentar desconformidade com quaisquer outras exigências deste Edital e seus anexos, salvo se for possível a acomodação a seus termos antes da adjudicação do objeto e sem que se prejudique a atribuição de tratamento isonômico entre os licitantes.

8.3. Serão utilizados como critérios de aceitabilidade de preços, para avaliação da exequibilidade ou de sobrepreço, o preços, os quantitativos, definidos neste instrumento convocatório;

- 8.4. Consideram-se preços manifestamente inexequíveis, aqueles que não venham a ter demonstrada sua viabilidade por meio de documentos que comprovem que os custos dos insumos são coerentes com os de mercado e que os coeficientes de produtividade são compatíveis com a execução do objeto do contrato;
- 8.5. Caso suspeite que o preço seja inexequível, o Pregoeiro deverá, antes de desclassificar a oferta, estabelecer prazo para que o licitante demonstre a exequibilidade de seu preço de acordo com a complexidade do caso concreto.
- 8.6. Para demonstração da exequibilidade do preço ofertado, serão admitidos:
- 8.6.1. Planilha de custos elaborada pelo próprio licitante, sujeita a exame pela **CDC**;
 - 8.6.2. Uso, como parâmetro, de contratação em andamento, com a Administração Pública, com a própria **CDC** ou entidades privadas, com preços semelhantes; e
 - 8.6.3. Realização de diligências pela própria **CDC**.
- 8.7. O Pregoeiro poderá convocar o licitante para enviar documento digital complementar, por meio de funcionalidade disponível no sistema, no prazo de **02 (duas) horas**, sob pena de não aceitação da proposta.
- 8.7.1. O prazo estabelecido poderá ser prorrogado mediante solicitação do licitante no campo de mensagens do sistema, desde que ocorra antes de findo o prazo, e seja aceita pelo Pregoeiro;
- 8.8. Caso o custo global estimado do objeto licitado tenha sido decomposto em seus respectivos custos unitários por meio de Planilha de Custos e Formação de Preços elaborada pela **CDC**, o licitante classificado em primeiro lugar será convocado para apresentar Planilha por ele elaborada, com os respectivos valores adequados ao valor final da sua proposta, sob pena de não aceitação da proposta.
- 8.9. Erros no preenchimento da planilha não constituem motivo para a desclassificação da proposta. A planilha poderá ser ajustada pelo fornecedor, no prazo indicado pelo sistema, desde que não haja majoração do preço e que se comprove que este é o bastante para arcar com todos os custos da contratação;
- 8.9.1. O ajuste de que trata o subitem acima se limita a sanar erros ou falhas que não alterem a substância das propostas.
- 8.10. Para fins de aceitabilidade da oferta, quando o critério de julgamento for **menor preço global** e houver grupo de itens, o Pregoeiro analisará o **preço unitário de cada item**, para determinar se a proposta encontra-se acima do orçamento estimado para a contratação, decidindo motivadamente a respeito.
- 8.11. Para fins de análise da proposta quanto ao cumprimento das especificações do objeto, poderá ser colhida a manifestação escrita do setor requisitante do serviço ou da área especializada no objeto.
- 8.12. Se a proposta não for aceitável, o Pregoeiro examinará a proposta subsequente na ordem de classificação e, assim sucessivamente, até a apuração de uma proposta que atenda ao Edital.
- 8.12.1. Pregoeiro deverá negociar com o licitante para que seja obtido preço melhor, adotando os procedimentos de negociação previstos no item **DA ABERTURA DA SESSÃO, CLASSIFICAÇÃO DAS PROPOSTAS E FORMULAÇÃO DE LANCES**.
- 8.13. Encerrado o julgamento da proposta, o pregoeiro verificará a habilitação do licitante, observado o disposto neste Edital.

9. DA HABILITAÇÃO

- 9.1. Como condição prévia ao exame da documentação de habilitação do licitante detentor da proposta classificada em primeiro lugar, o Pregoeiro verificará o eventual descumprimento das condições de participação, especialmente quanto à existência de sanção que impeça a participação no certame ou a futura contratação, mediante a consulta aos seguintes cadastros:
- 9.1.1. SICAF;
 - 9.1.2. Consultas ao Cadastro Nacional de Empresas Inidôneas e Suspensas (CEIS), da Controladoria-Geral da União, no sítio portaldatransparencia.gov.br/sancoes/consulta?ordenarPor=nomeSancionado&direcao=asc;
 - 9.1.3. Consulta ao Cadastro Nacional de Empresas Punidas – CNEP do Portal da Transparência, no sítio portaldatransparencia.gov.br/sancoes/consulta?ordenarPor=nomeSancionado&direcao=asc;
 - 9.1.4. Cadastro Nacional de Condenações Cíveis por Ato de Improbidade Administrativa (CNCIA), do Conselho Nacional de Justiça, no sítio www.cnj.jus.br/improbidade_adm/consultar_requerido.php;
 - 9.1.5. Consulta Consolidada de Pessoa Jurídica do Tribunal de Contas da União, no sítio certidoes-apf.apps.tcu.gov.br.

- 9.1.5.1. A consulta aos cadastros será realizada em nome da empresa licitante e também de seu sócio majoritário, por força do art. 12 da Lei nº 8.429, de 1992, que prevê, dentre as sanções impostas ao responsável pela prática de ato de improbidade administrativa, a proibição de contratar com o Poder Público, inclusive por intermédio de pessoa jurídica da qual seja sócio majoritário;
- 9.1.5.2. Caso conste na Consulta de Situação do Fornecedor a existência de Ocorrências Impeditivas Indiretas, o gestor diligenciará para verificar se houve fraude por parte das empresas apontadas no Relatório de Ocorrências Impeditivas Indiretas.
- 9.1.5.3. A tentativa de burla será verificada por meio dos vínculos societários, linhas de fornecimento similares, dentre outros.
- 9.2. Constatada a existência de sanção, o Pregoeiro reputará o licitante inabilitado, por falta de condição de participação.
- 9.2.1. O licitante será convocado para manifestação previamente à sua desclassificação.
- 9.3. A habilitação será verificada por meio do SICAF, nos documentos por ele abrangidos.
- 9.3.1. Somente haverá a necessidade de comprovação do preenchimento de requisitos mediante apresentação dos documentos originais não-digitais quando houver dúvida em relação à integridade do documento digital ou quando a lei expressamente o exigir. ([IN nº 3/2018, art. 4º, §1º, e art. 6º, §4º](#)).
- 9.3.2. É de responsabilidade do licitante conferir a exatidão dos seus dados cadastrais no SICAF e mantê-los atualizados junto aos órgãos responsáveis pela informação, devendo proceder, imediatamente, à correção ou à alteração dos registros tão logo identifique incorreção ou aqueles se tornem desatualizados. ([IN nº 3/2018, art. 7º, c/put](#)).
- 9.3.3. A não observância do disposto no item anterior poderá ensejar desclassificação no momento da habilitação. ([IN nº 3/2018, art. 7º, parágrafo único](#)).
- 9.4. A verificação pelo pregoeiro, em sítios eletrônicos oficiais de órgãos e entidades emissores de certidões constitui meio legal de prova, para fins de habilitação.
- 9.4.1. Os documentos exigidos para habilitação que não estejam contemplados no Sicafe serão enviados por meio do sistema, em formato digital, no prazo de **02 (duas) horas**, prorrogável por igual período, contado da solicitação do pregoeiro.
- 9.5. A verificação no SICAF ou a exigência dos documentos nele não contidos somente será feita em relação ao licitante vencedor.
- 9.5.1. Os documentos relativos à regularidade fiscal que constem do Termo de Referência somente serão exigidos, em qualquer caso, em momento posterior ao julgamento das propostas, e apenas do licitante mais bem classificado.
- 9.6. Após a entrega dos documentos para habilitação, não será permitida a substituição ou a apresentação de novos documentos, salvo em sede de diligência, para:
- 9.6.1. Complementação de informações acerca dos documentos já apresentados pelos licitantes e desde que necessária para apurar fatos existentes à época da abertura do certame;
- 9.6.2. Atualização de documentos cuja validade tenha expirado após a data de recebimento das propostas;
- 9.7. Não serão aceitos documentos de habilitação com indicação de CNPJ/CPF diferentes, salvo aqueles legalmente permitidos.
- 9.8. Se o licitante for a matriz, todos os documentos deverão estar em nome da matriz, e se o licitante for a filial, todos os documentos deverão estar em nome da filial, exceto aqueles documentos que, pela própria natureza, comprovadamente, forem emitidos somente em nome da matriz.
- 9.8.1. Serão aceitos registros de CNPJ de licitante matriz e filial com diferenças de números de documentos pertinentes ao CND e ao CRF/FGTS, quando for comprovada a centralização do recolhimento dessas contribuições.
- 9.9. Na contratação com pessoa jurídica estrangeira, será exigido que ela tenha no Brasil, representação legal com poderes expressos para receber citação e responder administrativa ou judicialmente.
- 9.10. As empresas estrangeiras que não funcionem no Brasil atenderão, tanto quanto possível, às exigências de habilitação mediante documentos equivalentes, autenticados pelos respectivos consulados e traduzidos por tradutor juramentado.
- 9.11. Os documentos de habilitação que **não apresentem prazo de validade/vigência** expressamente previstos nos mesmos serão reputados válidos caso emitidos nos últimos **60 (sessenta) dias** contados da data da entrega dos documentos, exceto se, devidamente comprovado, que o(s) mesmo(s) vige(m) por período superior.
- 9.12. Por ocasião da análise da documentação de habilitação, em especial a que trata da habilitação técnica, o Pregoeiro poderá solicitar análise e parecer prévio da área requisitante da **CDC**.
- 9.13. Na análise dos documentos de habilitação, a comissão de contratação poderá sanar erros ou falhas, que não alterem a substância dos documentos e sua validade jurídica, mediante decisão fundamentada, registrada em ata e acessível a todos, atribuindo-lhes eficácia para fins de habilitação e classificação.

- 9.14. Será inabilitado o licitante que não comprovar sua habilitação, deixar de apresentar quaisquer documentos exigidos ou apresentá-los em desacordo com o estabelecido no ato convocatório ou com irregularidades, ilegível ou rasuras consideradas insanáveis será considerado inabilitado.
- 9.15. Na hipótese de o licitante não atender às exigências para habilitação, o pregoeiro examinará a proposta subsequente e assim sucessivamente, na ordem de classificação, até a apuração de uma proposta que atenda ao presente edital, observado o prazo disposto no subitem 9.4.1.
- 9.16. Somente serão disponibilizados para acesso público os documentos de habilitação do licitante cuja proposta atenda ao edital de licitação, após concluídos os procedimentos de que trata o subitem anterior.
- 9.16.1. Para aplicação do disposto no subitem anterior, o prazo para regularização fiscal será contado a partir da divulgação do resultado da fase de habilitação.
- 9.17. Os documentos previstos no Termo de Referência, necessários e suficientes para demonstrar a capacidade do licitante de realizar o objeto da licitação, serão exigidos para fins de habilitação, nos termos dos [arts. 59 a 67 RILC da CDC](#).
- 9.17.1. A documentação exigida para fins de habilitação jurídica, fiscal, social e trabalhista e econômico-financeira, poderá ser substituída pelo registro cadastral no SICAF.
- 9.18. A documentação relativa à **HABILITAÇÃO JURÍDICA** consiste em:
- 9.18.1. Registro comercial, no caso de empresa individual;
- 9.18.2. Ato constitutivo, estatuto ou contrato social em vigor, devidamente registrado, em se tratando de sociedades comerciais, sendo que, no caso de sociedades por ações, deverá se fazer acompanhar da ata de eleição de seus administradores;
- 9.18.3. Inscrição do ato constitutivo, no caso de sociedades civis, acompanhada de ato formal de designação da diretoria em exercício;
- 9.18.4. Decreto de autorização ou equivalente, em se tratando de empresa ou sociedade estrangeira em funcionamento no País, e ato de registro ou autorização para funcionamento expedido pelo órgão competente quando a atividade assim o exigir;
- 9.18.5. Certificado da Condição de Microempreendedor Individual - CCMI;
- 9.18.6. Declaração do licitante que a empresa e seus representantes não se enquadram nas hipóteses previstas no [art. 38 da Lei nº 13.303, de 2016](#).
- 9.18.7. Os documentos de habilitação deverão estar acompanhados de todas as alterações ou da consolidação respectiva.
- 9.19. A documentação relativa à **REGULARIDADE FISCAL** consiste em:
- 9.19.1. Prova de regularidade com a Fazenda Nacional e com o INSS, mediante a apresentação da Certidão Negativa, ou Positiva com efeitos de Negativa, de Débitos relativos aos Tributos Federais e a Dívida Ativa da União, expedida conjuntamente pela Secretaria da Receita Federal do Brasil (RFB) e pela Procuradoria-Geral da Fazenda Nacional (PGFN);
- 9.19.2. Prova de regularidade relativa ao Fundo de Garantia por Tempo de Serviço (FGTS), mediante a apresentação do Certificado de Regularidade do FGTS (CRF);
- 9.20. A documentação relativa à **QUALIFICAÇÃO ECONÔMICA-FINANCEIRA** consiste em:
- 9.20.1. Apresentação de balanço patrimonial do último exercício social já exigível na forma da lei;
- 9.20.1.1. Para fins de atendimento a parte final do [9.26.1](#), notadamente no que diz respeito às formalidades legais a serem observadas para apresentação do Balanço Patrimonial, a empresa licitante deverá observar os seguintes requisitos, sob pena de inabilitação:
- a) No caso de sociedade por ações, **balanço patrimonial** do último exercício social já exigível por Lei ou outra norma vigente, devidamente registrado na Junta Comercial competente.
- b) No caso de Licitante recém-constituída (há menos de 01 ano), deverá ser apresentado o balanço patrimonial acompanhado dos termos de abertura e de encerramento devidamente registrados na Junta Comercial, constando ainda, no balanço, o número do Livro Diário e das folhas nos quais se acham transcrito, devidamente assinado por contabilista registrado no Conselho Regional de Contabilidade e pelo titular ou representante legal da empresa.
- c) No caso de sociedade simples o balanço patrimonial do último exercício social já exigível por Lei ou outra norma vigente apresentado deverá ser inscrito no Cartório de Registro Civil de Pessoas Jurídicas, assinado por contabilista registrado no Conselho Regional de Contabilidade e pelo titular ou representante legal da instituição.
- d) No caso das demais formas societárias, será exigido o balanço patrimonial do último exercício social já exigível por Lei ou outra norma vigente, devidamente registrado na junta comercial competente, acompanhado do termo de abertura e encerramento do Livro Diário e das folhas nos quais se acham transcritos, devendo, tanto o balanço quanto os termos de abertura e de encerramento ser assinados por contabilista registrado no Conselho Regional de Contabilidade - CRC e pelo titular ou representante legal da empresa.

9.20.1.2. Em todos os casos dispostos nas alíneas supramencionadas, para as empresas submetidas ao Sistema Público de Escrituração Digital – SPED, serão aceitos os balanços patrimoniais, demonstrações contábeis e termo de abertura e encerramento transmitidos via SPED, desde que acompanhados do recibo de entrega de escrituração contábil digital, nos termos da Instrução Normativa – IN RFB vigente.

9.20.2. Atendimento a índices contábeis, para comprovação da boa situação financeira, sendo adotados os seguintes índices mediante obtenção de índices de **Liquidez Geral (LG)**, **Solvência Geral (SG)** e **Liquidez Corrente (LC)**, superiores a 1 (um), obtidos pela aplicação das seguintes fórmulas:

$$LG = \frac{\text{Ativo Circulante} + \text{Realizável a Longo}}{\text{Passivo Circulante} + \text{Passivo Não Circulante}}$$

$$SG = \frac{\text{Ativo Total}}{\text{Passivo Circulante} + \text{Passivo Não Circulante}}$$

$$LC = \frac{\text{Ativo Circulante}}{\text{Passivo Circulante}}$$

9.20.3. Comprovação de **patrimônio líquido** de 10% (dez por cento) do valor da proposta do licitante para a execução do objeto da contratação, devendo a comprovação ser feita relativamente à data da apresentação da proposta, na forma da lei, admitida a atualização por índices oficiais, quando os índices de que trata o subitem acima forem inferiores aos exigidos;

9.20.3.1. Quando o licitante arrematar mais de um item ou grupo, deverá atender a somatória do patrimônio líquido exigido nos respectivos itens ou grupos.

9.20.3.2. Caso o somatório do Patrimônio Líquido estabelecido não seja atingido, será observada para aplicação de critério de habilitação, a ordem crescente de grupos arrematados.

9.20.4. **Certidão negativa de falência** ou recuperação judicial e extrajudicial, expedida pelo distribuidor da sede do licitante.

9.20.4.1. No caso de certidão positiva de recuperação judicial ou extrajudicial, o licitante deverá apresentar a comprovação de que o respectivo plano de recuperação foi acolhido judicialmente, na forma do [art. 58, da Lei n.º 11.101, de 2005](#), sob pena de inabilitação, devendo, ainda, comprovar todos os demais requisitos de habilitação.

9.21. A documentação relativa à **QUALIFICAÇÃO TÉCNICA** consiste em:

9.21.1. **Atestado(s) de Capacidade Técnica**, firmado(s) por Pessoas Jurídicas de Direito Público ou Privado, para os quais a empresa tenha fornecido ou esteja fornecendo objeto pertinentes e compatíveis em características, quantidades e prazos com o objeto do Termo de Referência, Anexo I deste Edital.

9.21.1.1. Considera-se compatível(is) o(s) Atestado(s) de Capacidade Técnica-Operacional que comprove(m) que a licitante executou ou está executando fornecimento das quantidades mínimas (50% das quantidades solicitadas) conforme discriminação a seguir, pelo prazo máximo de 6 (seis) meses;

ITEM 01	OBJETO	UNIDADE	QUANTIDADE MÍNIMA A SER FORNECIDA
1.1	PAINEL DE DEFENSA TIPO III	UND	18
1.5	PLACA DE UHMW TIPO I	UND	34
1.6	PLACA TIPO DE UHMW TIPO VI A	UND	20
1.7	PLACA TIPO DE UHMW TIPO VI B	UND	20

9.21.1.2. Para comprovação das quantidades mínimas será aceito o somatório de atestados de períodos diferentes.

9.21.1.3. O licitante disponibilizará todas as informações, caso sejam necessárias à comprovação da legitimidade dos atestados apresentados, apresentando, dentre outros documentos, cópia do contrato que deu suporte à contratação, endereço atual da contratante e local em que foram prestados os fornecimentos.

9.22. Constatando o atendimento às exigências fixadas no Edital, o licitante será declarado habilitado e, consequentemente, vencedor.

10. DOS RECURSOS

10.1. A interposição de recurso referente ao julgamento das propostas, à habilitação ou inabilitação de licitantes, à anulação ou revogação da licitação, observará o disposto nos [art. 75, incisos XV a XVII RILC da CDC](#).

10.2. Será concedido o prazo mínimo de **10 (dez) minutos**, para que qualquer licitante manifeste a **intenção de recorrer**, de forma motivada, isto é, indicando contra qual(is) decisão(ões) pretende recorrer e por qual(is) motivo(s), em campo próprio sistema, o qual registrará em campo próprio do sistema a síntese das razões.

10.2.1. No momento da apresentação da intenção de recorrer, cabe ao Pregoeiro avaliar tão somente a existência dos pressupostos recursais, o que se restringe à aferição de sucumbência, tempestividade, legitimidade, interesse e motivação.

10.2.1.1. O Pregoeiro examinará a intenção de recurso, aceitando-a ou, motivadamente, rejeitando-a, caso o licitante deixe de demonstrar algum dos pressupostos recursais constantes do subitem acima;

10.2.1.2. Nesse momento o Pregoeiro não adentrará no mérito recursal, mas apenas verificará as condições de admissibilidade do recurso;

10.2.1.3. É vedado rejeitar o recurso de pleno em razão da discordância de mérito com os motivos apresentados pelo licitante.

10.3. A ausência de manifestação imediata e motivada do licitante quanto à intenção de recorrer, nos termos dos subitens acima, importará na decadência desse direito, podendo ocorrer a adjudicação do objeto ao licitante declarado vencedor.

10.4. É de inteira responsabilidade dos licitantes a correta apresentação da intenção e das razões recursais, podendo estes, caso seja detectado pela **CDC**, que se trata de mero recurso protelatório, sofrer as penalidades previstas no item **DAS SANÇÕES** deste Edital.

10.5. Será concedido ao interessado o prazo de **05 (cinco) dias úteis**, a contar do dia útil subsequente ao término da sessão pública, para a apresentação das **razões do recurso**, em campo próprio do sistema eletrônico, ficando os demais, licitantes desde logo, intimados para, querendo, apresentarem as **contrarrazões** também em campo próprio sistema eletrônico, em outros **05 (cinco) dias úteis**, que começarão a contar no dia útil subsequente ao término do prazo do recorrente, sendo-lhes assegurada vista imediata dos elementos indispensáveis à defesa de seus interesses.

10.6. Os recursos deverão ser dirigidos ao Pregoeiro e cadastrados no sistema gov.br/compras, observando o seguinte:

10.6.1. Forma escrita, com a identificação do licitante ou seu representante legal;

10.6.2. A legitimidade e o interesse recursal; e

10.6.3. A fundamentação.

10.7. O Pregoeiro disporá de até **5 (cinco) dias úteis**, contados do dia útil subsequente ao término do prazo previsto no subitem acima, para **julgar** o(s) recurso(s) interposto(s).

10.7.1. Caso as razões recursais envolvam questões de ordem técnica ou de exequibilidade dos preços propostos, o Pregoeiro poderá solicitar análise e parecer prévio da área requisitante da **CDC**;

10.7.2. Caso seja necessário, devido à complexidade do assunto e mediante justificativa registrada nos autos, o prazo de **05 (cinco) dias úteis** poderá ser ampliado.

10.8. O acolhimento do recurso importará na invalidação apenas dos atos que não podem ser aproveitados.

10.9. Os autos do processo permanecerão com vista franqueada aos interessados, mediante solicitação por e-mail, no endereço eletrônico: licitacao@docasdoceara.com.br.

11. DA REABERTURA DA SESSÃO PÚBLICA

11.1. A sessão pública poderá ser reaberta:

11.1.1. Nas hipóteses de provimento de recurso que leve à anulação de atos anteriores à realização da sessão pública precedente ou em que seja anulada a própria sessão pública, situação em que serão repetidos os atos anulados e os que dele dependam.

11.1.2. Quando houver erro na aceitação do preço melhor classificado ou quando o licitante declarado vencedor não assinar o contrato, não retirar o instrumento equivalente ou não comprovar a regularização fiscal e trabalhista, nos termos do [art. 43, §1º da Lei Complementar nº 123, de 2006](#). Nessas hipóteses, serão adotados os procedimentos imediatamente posteriores ao encerramento da etapa de lances.

11.2. Todos os licitantes remanescentes deverão ser convocados para acompanhar a sessão reaberta.

11.2.1. A convocação se dará por meio do campo de mensagens do sistema, e-mail, de acordo com a fase do procedimento licitatório.

11.2.2. A convocação feita por e-mail dar-se-á de acordo com os dados contidos no SICAF, sendo responsabilidade do licitante manter seus dados cadastrais atualizados.

12. DA ADJUDICAÇÃO E DA HOMOLOGAÇÃO

12.1. O objeto da licitação será adjudicado ao licitante declarado vencedor após a regular decisão dos recursos apresentados, se houver.

12.2. Decididos os recursos e constatada a regularidade dos atos praticados, a Autoridade Competente homologará o procedimento licitatório.

13. DA FORMALIZAÇÃO DOS CONTRATOS

13.1. A contratação será formalizada por intermédio de instrumento contratual – **Anexo V - Minuta de Contrato** com base nos dispositivos da Lei nº 13.303, de 2016 e no RILC da **CDC**.

13.2. A **CDC** convocará o licitante vencedor para assinar o termo de contrato, no prazo de 10 (dez) dias, sob pena de decadência do direito à contratação e aplicação de penalidades previstas neste Edital.

13.2.1. O prazo de convocação poderá ser prorrogado 1 (uma) vez, por igual período, a critério da **CDC** e desde que não haja prejuízo para a contratação.

13.3. Se o adjudicatário, convocado dentro do prazo de validade da sua proposta, não assinar, não aceitar ou não retirar o(s) instrumento(s) contratual(is), injustificadamente, ou ainda, não mantiver as condições de habilitação, estará sujeito às penalidades previstas no item **DAS SANÇÕES** deste Edital e na Lei nº 13.303, de 2016.

13.4. É facultado à **CDC**, quando o convocado não comprovar a manutenção das condições de habilitação ou não assinar o termo de contrato, no prazo de 10 (dez) dias:

13.4.1. Convocar outro licitante, respeitada a ordem de classificação, para, após a comprovação de atendimento aos requisitos para habilitação, analisada a proposta e eventuais documentos complementares e, feita a negociação, para assinar o termo de contrato;

13.4.2. O grupo será cancelado ou o pregão será revogado.

13.5. Na assinatura do instrumento contratual será exigida a comprovação de atendimento aos requisitos para habilitação consignadas neste Edital, que deverão ser mantidas pelo licitante durante a vigência contratual.

14. DA GARANTIA DE EXECUÇÃO

14.1. Será exigida a prestação de garantia na presente contratação, conforme regras constantes do Termo de Referência, Anexo I deste Edital.

15. DAS OBRIGAÇÕES DO CONTRATADO E DA CONTRATANTE

15.1. As obrigações da CONTRATANTE e CONTRATADA são as estabelecidas no Termo de Referência, Anexo I deste Edital.

16. DO RECEBIMENTO E DA ACEITAÇÃO DO OBJETO

16.1. A contratada deverá executar o objeto de acordo com as necessidades estabelecidas no Termo de Referência, Anexo I deste Edital.

16.2. As condições de recebimento e aceitação do objeto estão previstas no Termo de Referência, Anexo I deste Edital.

17. DA FISCALIZAÇÃO E DO GERENCIAMENTO DO CONTRATO

17.1. As condições de Fiscalização do contrato estão previstas no Termo de Referência, Anexo I deste Edital.

18. DO PAGAMENTO

18.1. As regras acerca do pagamento são as estabelecidas no Termo de Referência, Anexo I deste Edital.

19. DOS CRITÉRIOS DE REAJUSTE

19.1. As regras atinentes ao reajustamento do valor contratual são as estabelecidas no Termo de Referência, Anexo I deste Edital.

20. DOS CRITÉRIOS DE SUSTENTABILIDADE

20.1. Os critérios de sustentabilidade a serem observados estão descritos no Termo de Referência, Anexo I deste Edital.

21. DAS SANÇÕES

21.1. À contratada que praticar infrações previstas nos incisos I ao XIV da cláusula de Rescisão do Termo de Referência, Anexo I deste Edital, bem como o licitante/adjudicatária que praticar condutas vedadas neste item, serão aplicadas, com fundamento no art. 83 da Lei 13.303, de 2016 e observado o devido processo administrativo, com contraditório e ampla defesa, sem prejuízo das

responsabilidades civil e criminal, as seguintes sanções, a depender do caso concreto:

- I - **Advertência escrita:** comunicação formal da conduta do contratado sobre o descumprimento do contrato, e a determinação da adoção das necessárias medidas de correção;
 - II - **Multa**, no percentual de:
 - a) 2% (dois por cento) por dia de atraso, a contar do dia seguinte ao do vencimento da obrigação, sobre a parcela que a contratada teria a receber pelo fornecimento em atraso, limitada até o **décimo** dia de atraso;
 - b) 5% (cinco por cento) sobre o valor da obrigação inadimplida, para o caso de inexecução parcial;
 - c) 5% (cinco por cento) sobre o valor da proposta, para o caso de cometimento de infração na fase licitatória ou depois de adjudicado o objeto e antes da assinatura do contrato;
 - d) 10% (dez por cento) sobre o valor total do contrato para o caso de inexecução total;
 - III - **Suspensão temporária** de participação em licitação e impedimento de contratar com a **CDC**, por até 2 (dois) anos, nos seguintes casos:
 - a) Em caso de reincidência de execução insatisfatória do objeto contratado, acarretando prejuízos à **CDC**;
 - b) Em caso de atraso, injustificado, na execução/conclusão do objeto da contratação ou do instrumento que o substituir, contrariando os prazos previamente ajustados;
 - c) Nas irregularidades que acarretem prejuízo à **CDC**, ensejando rescisão contratual.
- 21.2. Em caso de atraso injustificado na execução do objeto contratual superior a 10 (dez) dias, será aplicada a multa prevista na alínea “b” ou a prevista na alínea “c”, ambas do inciso II do item 20.1, conforme caracterizada inexecução parcial ou total.
- 21.3. As sanções previstas nos incisos I e III do item 20.1 poderão ser aplicadas cumulativamente com a prevista no inciso II do mesmo item, facultada a defesa prévia do interessado, no respectivo processo, no prazo de dez dias úteis.
- 21.4. A **CDC** poderá aplicar a penalidade de multa de 5% (cinco por cento) sobre o valor da contratação nos casos de reincidência de aplicação de advertência e multa.
- 21.5. A sanção de advertência é cabível sempre que o ato praticado, ainda que ilícito, não seja suficiente para acarretar danos à **CDC**, suas atividades, suas instalações, pessoas, imagem, meio ambiente, ou a terceiros, devendo ser aplicado em casos de pequenas irregularidades.
- 21.6. A aplicação de multa e demais sanções não impede a rescisão do contrato pela **CDC**.
- 21.7. A sanção prevista no inciso III do item 20.1 deste Edital poderá também ser aplicada às empresas ou aos profissionais que, em razão dos contratos regidos pela Lei nº 13.303, de 2016:
- I - tenham sofrido condenação definitiva por praticarem, por meios dolosos, fraude fiscal no recolhimento de quaisquer tributos;
 - II - tenham praticado atos ilícitos visando a frustrar os objetivos da contratação;
 - III - demonstrem não possuir idoneidade para contratar com a **CDC** em virtude de atos ilícitos praticados.
- 21.8. A multa poderá ser aplicada cumulativamente com as demais sanções, e a sua cobrança não isentará a contratada da obrigação de indenizar eventuais perdas e danos e nem de corrigir as irregularidades que tenha causado.
- 21.9. A pena prevista no inciso III do item 20.1 pode ser aplicada em casos em que se verifique a inaptidão do fornecedor em contratar com a **CDC** ou mesmo a sua inidoneidade.
- 21.10. A **CDC** poderá reter, provisoriamente, dos pagamentos devidos à contratada, o valor referente à multa, até decisão final do processo administrativo punitivo, liberando, contudo, a parte incontroversa. Caso a decisão final da **CDC** seja pela não aplicação de multa, o valor retido será pago à contratada, vedada correção monetária e encargos.
- 21.11. À licitante/adjudicatária que praticar infrações previstas neste Edital também podem ser aplicadas penalidades, conforme disposto nos instrumentos da contratação.
- 21.12. Ao licitante/adjudicatário/contratado será concedido prazo de 15 (quinze) dias consecutivos, a contar da ciência da decisão condenatória, para efetuar o pagamento da multa, preferencialmente por depósito em conta bancária de titularidade da **CDC**.
- 21.13. Se o licitante/adjudicatário/contratado não efetuar o pagamento da multa nos termos do item 20.12, não for apresentado recurso no prazo legal ou em caso de ser negado provimento ao recurso apresentado, sem que haja o pagamento da respectiva multa, o valor decorrente da aplicação da sanção e os prejuízos por ela causados à **CDC** serão descontados, "ex-officio", de qualquer crédito da Contratada eventualmente devido pela **CDC**, podendo também ser descontado da garantia prestada ou cobrado administrativa e judicialmente.
- 21.14. Comprovado/reconhecido o caso fortuito ou a força maior, devidamente justificado e aceito pela **CDC**, a empresa contratada ficará isenta das penalidades mencionadas.

21.15. A **CDC** deverá informar ao Cadastro Nacional de Empresas Inidôneas e Suspensas (CEIS), instituído no âmbito do Poder Executivo federal, os dados relativos às sanções por ela aplicadas à contratada, de forma a manter atualizado o referido cadastro, nos termos do [art. 23 da Lei nº 12.846, de 1º de agosto de 2013](#).

21.16. O fornecedor incluído no cadastro referido no item 20.15 não poderá disputar licitação/pregão ou participar, direta ou indiretamente, da execução de contrato.

21.17. Será excluído do cadastro referido no item 20.15, a qualquer tempo, o fornecedor que demonstrar a superação dos motivos que deram causa à restrição contra ele promovida.

22. DAS INFRAÇÕES E DA RESCISÃO

22.1. As hipóteses de infrações contratuais que ensejam penalidades, inclusive rescisão contratual, bem como os procedimentos da rescisão são os previstos no Termo de Referência, Anexo I deste Edital.

23. DOS PEDIDOS DE ESCLARECIMENTOS E IMPUGNAÇÃO AO EDITAL

23.1. Qualquer cidadão é parte legítima para impugnar o edital do Pregão por irregularidade na aplicação da [Lei nº 13.303, de 2016](#), devendo enviar o pedido **até 5º (quinto) dia útil** anterior à data fixada para a ocorrência do certame.

23.2. A impugnação ou o pedido de esclarecimentos deverá ser realizado exclusivamente por meio eletrônico, pelo e-mail: licitacao@docasdoceara.com.br.

23.3. O Pregoeiro deverá responder ao esclarecimento e à impugnação em até **3 (três) dias úteis**, a contar do seu recebimento, podendo ser apoiado por pareceres da área técnica e jurídica, caso haja necessidade.

23.4. Se a impugnação for julgada procedente, a **CDC** deverá:

23.4.1. Corrigir o ato, devendo republicar o aviso do Pregão pela mesma forma que se deu o texto original, devolvendo o prazo de publicidade inicialmente definido, exceto se a alteração no Edital não afetar a participação de interessados no certame e/ou a formulação das propostas;

23.4.2. Devolver o prazo de publicidade citado no subitem anterior, quando for designada nova data para o Pregão e esta decisão ocorrer antes da abertura da sessão pública prevista;

23.4.3. Comunicar a decisão da impugnação a todos os licitantes em campo próprio do sistema.

23.5. Se a impugnação for julgada improcedente, o Pregoeiro deverá comunicar a decisão diretamente ao Impugnante, dando seguimento ao Pregão.

23.6. Na hipótese da **CDC** não responder a impugnação no prazo estabelecido no prazo de até **3 (três) dias úteis**, a licitação será suspensa, convocando-se nova data para a realização do certame.

23.7. A não impugnação do Edital, na forma neste item, acarretará a decadência do direito de discutir, na esfera administrativa, as regras do certame.

23.8. Qualquer pessoa física ou jurídica poderá solicitar esclarecimentos acerca deste Pregão **até o 5º (quinto) dia útil** anterior à data fixada para a abertura da sessão pública, que deverão ser respondidos pelo Pregoeiro em até **3 (três) dias úteis**, a contar da interposição.

23.8.1. Nos pedidos de esclarecimentos e impugnação, os interessados deverão se identificar (CNPJ, Razão Social e nome do representante que pediu esclarecimentos, se pessoa jurídica, e CPF para pessoa física) e disponibilizar as informações para contato (endereço completo, telefone e e-mail).

23.9. O pedido de esclarecimentos não interfere na apresentação de impugnação nos termos do subitem 23.1.

23.10. As impugnações e pedido de esclarecimentos não suspendem os prazos previstos no certame.

23.10.1. A concessão de efeito suspensivo à impugnação é medida excepcional e deverá ser motivada pelo pregoeiro, nos autos do processo de licitação.

23.11. A resposta à impugnação ou ao pedido de esclarecimento será divulgado nos sítios gov.br/compras e www.docasdoceara.com.br/licitacoes no prazo de até 3 (três) dias úteis, limitado ao último dia útil anterior à data da abertura do certame e passam a integrar este Edital na condição de anexos vinculando os licitantes e a **CDC**.

24. DA ANULAÇÃO E DA REVOGAÇÃO

24.1. O Pregão poderá ser revogado:

24.1.1. Por razões de oportunidade e conveniência da **CDC**, devidamente motivadas;

24.1.2. Por razões de interesse público decorrentes de fato superveniente que constitua óbice manifesto e incontornável;

24.1.3. Se após tentativa de negociação de valores não for obtido preço igual ou inferior ao valor estimado para a contratação;

- 24.1.4. Quando o convocado não assinar o termo de contrato no prazo e nas condições estabelecidos neste Edital.
- 24.2. O Pregão poderá ser anulado por ilegalidade, de ofício ou por provocação de terceiros, salvo quando for viável a convalidação do ato ou do procedimento viciado.
- 24.3. A anulação de ato não induz, necessariamente, àquela do procedimento, podendo ser aproveitados os atos legalmente praticados antes da referida anulação.
- 24.4. A anulação do Pregão por motivo de ilegalidade não gera obrigação de indenizar, observado o disposto no subitem abaixo.
- 24.5. A nulidade do Pregão induz à do contrato.
- 24.6. A declaração de nulidade do contrato administrativo opera retroativamente impedindo os efeitos jurídicos que ele, ordinariamente, deveria produzir, além de desconstituir os já produzidos.
- 24.7. Depois de iniciada a fase de apresentação de lances ou propostas, a revogação ou a anulação do Pregão somente será efetivada depois de se conceder aos licitantes que manifestem interesse em contestar o respectivo ato. Neste caso, para o exercício do contraditório e ampla defesa, será concedido o prazo de **05 (cinco) dias úteis**, a contar da notificação de revogação ou anulação, para que os licitantes apresentem manifestação, sob pena de preclusão.

25. DAS DISPOSIÇÕES FINAIS DO PREGÃO

- 25.1. Será divulgada ata da sessão pública no sistema eletrônico.
- 25.2. Não havendo expediente ou ocorrendo qualquer fato superveniente que impeça a realização do certame na data marcada, a sessão será automaticamente transferida para o primeiro dia útil subsequente, no mesmo horário anteriormente estabelecido, desde que não haja comunicação em contrário, pelo Pregoeiro.
- 25.3. Todas as referências de tempo no Edital, no aviso e durante a sessão pública observarão o horário de Brasília - DF.
- 25.4. A homologação do resultado desta licitação não implicará direito à contratação.
- 25.5. As normas disciplinadoras da licitação serão sempre interpretadas em favor da ampliação da disputa entre os interessados, desde que não comprometam o interesse da **CDC**, o princípio da isonomia, a finalidade e a segurança da contratação.
- 25.6. A apresentação de proposta será considerada como evidência de que o proponente examinou criteriosamente os documentos deste Pregão e julgou-os suficientes para a elaboração de sua proposta.
- 25.7. Os licitantes assumem todos os custos de preparação e apresentação de suas propostas e a **CDC** não será, em nenhum caso, responsável por eles, independentemente da condução ou do resultado do processo licitatório.
- 25.8. Nenhuma indenização será devida aos licitantes pela elaboração e/ou apresentação de quaisquer documentos relativos a este Pregão.
- 25.9. O recebimento da proposta não implicará em nenhum direito ao proponente ou compromisso da **CDC** para com os licitantes interessados.
- 25.10. Na contagem dos prazos estabelecidos neste Edital, exclui-se o dia do início e inclui-se o do vencimento, consideram-se os dias corridos, exceto quando houver disposição em contrário, e só se iniciam e expiram os prazos em dia de expediente na **CDC**.
- 25.11. Em caso de discrepância entre o Edital e seus Anexos, prevalecerá o disposto no Edital.
- 25.12. Este Edital e seus Anexos, bem como a Proposta vencedora e o Regulamento Interno de Licitações e Contratos da **CDC**, farão parte integrante do Instrumento Contratual, como se nele estivessem transcritos.
- 25.13. Este Edital e seus anexos serão fornecidos gratuitamente pela internet, nos sítios gov.br/compras e www.docasdoceara.com.br/licitacoes.
- 25.14. As situações não previstas neste Edital, inclusive as decorrentes de caso fortuito ou de força maior, serão resolvidas pelo Pregoeiro ou pela Autoridade Competente da **CDC**, desde que pertinentes com o objeto do Pregão, e observadas a legislação em vigor.
- 25.15. O foro designado para julgamento de quaisquer questões judiciais resultantes deste Edital será o da Justiça Federal do Ceará.

26. DOS ANEXOS

- 26.1. Os documentos relacionados a seguir integram este Edital de Pregão Eletrônico Nº 90020/2025, como anexos:

26.1.1. ANEXO I - TERMO DE REFERÊNCIA;

- 26.1.2. **ANEXO II** - ESPECIFICAÇÕES TÉCNICAS
- 26.1.3. **ANEXO III** - PROJETO EXECUTIVO
- 26.1.4. **ANEXO IV** - MODELO DE PLANILHA DE CUSTOS;
- 26.1.5. **ANEXO V** - MINUTA DE CONTRATO;
- 26.1.6. **ANEXO VI** - MODELO DE DECLARAÇÃO DE INEXISTÊNCIA DE VEDAÇÃO/IMPEDIMENTO - ART. 38 DA LEI 13.303, DE 2016;
- 26.1.7. **ANEXO VII** - MODELO DE PROPOSTA;

(assinado eletronicamente)
Roberto de Alencar Mota Júnior
Coordenador de Compras e Licitações
Companhia Docas do Ceará



Documento assinado eletronicamente por **ROBERTO DE ALENCAR MOTA JÚNIOR, Coordenador(a)**, em 17/09/2025, às 13:22, conforme horário oficial de Brasília, com fundamento no art. 3º, inciso V, da Portaria nº 446/2015 do Ministério dos Transportes.



A autenticidade deste documento pode ser conferida no site https://sei.transportes.gov.br/sei/controlador_externo.php?acao=documento_conferir&acao_origem=documento_conferir&lang=pt_BR&id_orgao_acesso_externo=0, informando o código verificador **10276240** e o código CRC **B219BBCD**.



PREGÃO ELETRÔNICO Nº 90020/2025

ANEXO I - TERMO DE REFERÊNCIA

PROCESSO ADMINISTRATIVO Nº 50900.000406/2025-83

Objeto: Contratação de empresa especializada para fornecimento de painéis metálicos, placas UHMW e acessórios para defensas portuárias, conforme condições, quantidades e exigências estabelecidas neste instrumento.

1. IDENTIFICAÇÃO DA CONTRATAÇÃO

Modalidade	() Dispensa de Licitação, art. 29 da Lei nº 13.303/2016 () Inexigibilidade de Licitação, art. 30 da Lei nº 13.303/2016 (X) Licitação Pregão
-------------------	---

	() Licitação-CDC
Natureza	(X) Fornecimento () Serviço
Obra/Serviço de Engenharia	() Sim (X) Não
Objeto Comum	(X) Sim () Não

2. JUSTIFICATIVA E BENEFÍCIOS ESPERADOS

- 2.1. Em virtude do desgaste natural decorrente do uso contínuo, as defensas atualmente instaladas apresentam comprometimento estrutural, o que tem gerado recorrentes manifestações dos operadores portuários quanto à segurança nas manobras de atracação. Esse cenário configura risco à integridade das embarcações, às estruturas físicas do cais e à eficiência das operações portuárias.
- 2.2. Visando a correção das não conformidades identificadas em inspeções periódicas, a Coordenadoria de Manutenção Elétrica e Mecânica (CODMAN) realizou um levantamento técnico detalhado, estimando as demandas de materiais necessários para a recomposição adequada das defensas. Esse estudo permitiu delimitar com precisão os itens que integrarão o objeto da futura contratação.
- 2.3. Os painéis metálicos desempenham função crítica no processo de atracação, ao absorverem o impacto das embarcações e garantirem a distância segura entre os navios e o paramento do cais. Sua ausência pode comprometer o uso seguro de determinados berços, impactando negativamente a capacidade operacional do Porto. Diante disso, é imprescindível manter estoque mínimo desses componentes, assegurando a continuidade e a segurança das operações portuárias.
- 2.4. Devido à especificidade dos itens demandados, não foi possível realizar pesquisa de preços com base em tabelas oficiais, uma vez que os materiais requisitados não estão contemplados nos instrumentos normativos disponíveis.
- 2.5. Considerando o caráter técnico relativamente simples dos serviços envolvidos, os conteúdos do Anexo I – Especificações Técnicas e do Anexo II – Projeto Executivo apresentam todos os elementos necessários à descrição da metodologia de execução, podendo ser considerados como Projeto Executivo completo e funcional.

3. ÁREAS BENEFICIADAS:

PÚBLICO ALVO E ABRANGÊNCIA
USUÁRIOS E OPERADORES DO PORTO DE FORTALEZA

4. DA NATUREZA DA CONTRATAÇÃO

- 4.1. Trata-se de contratação por escopo.

5. ESPECIFICAÇÃO DO OBJETO:

- 5.1. Detalhamento do objeto:

ITEM 01	OBJETO	UNIDADE	QTD
1.1	PAINEL DE DEFENSA TIPO III	UND	36
1.2	PARAFUSO M42x120mm (INOX)	UND	54
1.3	PORCA M42 (INOX)	UND	54
1.4	PORCA 2" (INOX)	UND	100
1.5	PLACA DE UHMW TIPO I	UND	68
1.6	PLACA TIPO DE UHMW TIPO VI A	UND	40
1.7	PLACA TIPO DE UHMW TIPO VI B	UND	40

- 5.1.1. Os bens fornecidos devem atender às especificações e condições técnicas estabelecidas no Anexo I - Especificações Técnicas e no Anexo II - Projeto Executivo.
- 5.1.2. Os bens fornecidos deverão possuir garantia de 12 (doze) meses.
- 5.1.3. Os objetos deve estar acompanhado do manual do usuário, com uma versão em português e da relação da rede de assistência técnica autorizada, bem como do certificado de garantia.

5.2. **METODOLOGIA UTILIZADA PARA OBTENÇÃO DOS QUANTITATIVOS**

- 5.2.1. O quantitativo foi obtido com base em levantamento, avaliação técnica e Projetos em Anexo, realizados pela equipe da Coordenadoria de Manutenção Elétrica e Mecânica - CODMAN conjuntamente com a diretoria de gestão portuária.
- 5.2.2. O quantitativo utilizou como base as contratações anteriores:
 - a) Contrato N°30/2021 e N°31/2021 , o qual a CDC adquiriu 40 painéis metálicos e 80 peças de UHMW.
 - b) Contrato 44/2022 aquisição de parafusos.
 - c) A CDC tem um total de 60 painéis ao longo de sua estrutura de ancoragem de navios dos quais já foram substituídos 40 painéis. Os 20 painéis restantes estão em situação crítica, sendo necessário sua substituição. Dessa maneira estamos solicitando um total 36 unidades, sendo que 20 unidades serão usadas de imediata e 16 serão de reserva para uso futuro. Ver Anexo IV - Planta de Locação das Defensas CDC.
- 5.2.3. Quanto aos quantitativos de UHMW, a CODMAN utilizou o histórico de uso da contratação anterior que está relatado no contrato N° 31/2021 que teve prazo de entrega de 4 (quatro) anos, sendo este de vital importância para a operação das defensas, pois o desgaste e sinistros ocorrem pela própria natureza do serviço, necessitando de substituição para que não ocorra contato entre o aço do navio e os painéis metálicos e evitando a suspensão da atracação.
- 5.2.4. Quanto aos quantitativos de parafusos e porcas de INOX, a CODMAN realizou um levantamento das seguintes necessidades:
 - a) Parafusos e porcas M42 atendem aos 12 painéis de defensas dos berços 102 e 103, cada painel utiliza 6 conjuntos (parafuso e porca) M42 para operar. A CODMAN realizou um levantamento e conclui que era necessário adquirir 9 conjuntos em aço inox para substituição dos conjuntos em aço carbono.
 - b) Será substituída as porcas de 2" de aço carbono por aço inox, as quais serão instaladas no paramento entre os berços 104 à 106 e nos dois berços do píer petroleiro, utilizam-se de:
 - I - 48 painéis x 8 porcas por painel, totalizando 384 porcas 2" em aço inox.
 - II - Foram detectadas as ausências de 92 porcas nos referidos painéis e estamos formando uma reserva mínima de 8 peças, por isso será necessário adquirir 100 Porca 2" em aço inox para a segurança operacional do Porto de Fortaleza.

- 5.2.5. Os quantitativos e condições de fornecimento estão demonstrados no Anexo I - Especificações Técnicas e Anexo II - Projeto Executivo.

6. **JUSTIFICATIVA DO NÃO PARCELAMENTO DO OBJETO CONTRATADO**

- 6.1. O objeto não deve ser parcelado, tendo em vista que a contratação, embora envolva o fornecimento de itens distintos, tem como objetivo único a entrega de itens que compõe as defensas portuárias para o Porto de Fortaleza – CE. A adoção da modalidade não fracionada encontra respaldo na racionalidade administrativa, alinhando-se às práticas correntes do mercado e garantindo maior eficiência na gestão do contrato, sobretudo no tocante ao controle dos prazos, logística e fiscalização da execução.

7. **PRAZO DE VIGÊNCIA DO OBJETO**

- 7.1. O prazo de execução do objeto desta contratação é de 12 (doze) meses, contados da emissão da Solicitação de Fornecimento (SDF), podendo ser prorrogado de acordo com o Regulamento Interno de Licitações e Contratos da CDC, até o limite de 05 (cinco) anos.
- 7.2. O prazo de vigência do objeto desta contratação é de 15 (quinze) meses, contados da emissão da Solicitação de Fornecimento (SDF), podendo ser prorrogado de acordo com o Regulamento Interno de Licitações e Contratos da CDC, até o limite de 05 (cinco) anos.

8. **DOS CRITERIOS DE ACEITAÇÃO E RECEBIMENTO DO OBJETO E DA EXECUÇÃO**

- 8.1. A SDF será enviada através de e-mail, ficando a contratada responsável pelo acompanhamento do recebimento da SDF e deverá confirmar o recebimento deste documento via e-mail.
- 8.2. A contratada deverá executar o objeto de acordo com as necessidades estabelecidas neste Termo de Referência.
- 8.3. O prazo máximo para entrega do bem será de acordo com o Cronograma de Fornecimento do item 8.3, contados a partir da emissão da Solicitação de Fornecimento (SDF).

8.4. A execução do objeto observará o seguinte cronograma:

FORNECIMENTO DE PAINÉIS METÁLICOS, PLACAS DE UHMW E ACESSÓRIOS PARA DEFENSAS PORTUÁRIAS	DIAS			
	90	180	270	365
PAINEL DE DEFENSA TIPO III	25%	25%	25%	25%
PARAFUSO M42x120mm (INOX)	100%			
PORCA M42 (INOX)	100%			
PORCA 2" (INOX)	100%			
PLACA DE UHMW TIPO I	100%			
PLACA TIPO DE UHMW TIPO VI A	100%			
PLACA TIPO DE UHMW TIPO VI B	100%			

8.5. Os materiais/bens deverão ser entregues, conforme demanda solicitada, no Almoxarifado da Companhia Docas do Ceará, localizada na Praça Amigos da Marinha, S/N, Mucuripe - Fortaleza – Ceará, CEP: 60.180-422, no horário de 7:00 às 17:00, em dias úteis.

8.6. O objeto será recebido provisoriamente no prazo de até 05 (cinco) dias úteis contados da execução do objeto, pelo responsável pelo acompanhamento e fiscalização do contrato, para efeito de posterior verificação de sua conformidade com as especificações deste termo de referência e Anexos.

8.7. O objeto será recebido pela coordenadoria demandante que terá a incumbência de dentre outras atribuições, aferir a quantidade, qualidade e adequação do objeto entregue/prestado em conformidade com o previsto no Termo de Referência e Anexos.

8.8. Não serão recebidos produtos, materiais e equipamentos que:

- I - não atendam às especificações previstas;
- II - apresentem defeitos;
- III - apresentem avarias, mesmo que possam ser atribuídas a embalagem ou acondicionamento inadequados durante o transporte até a CDC; ou
- IV - estejam fora do padrão de qualidade estabelecido para o próprio produto ou seus semelhantes.

8.9. A CDC poderá submeter o produto, material ou equipamento a testes de qualidade.

8.10. O prazo máximo para o recebimento definitivo pela coordenadoria demandante será de até 05 (cinco) dias úteis após o recebimento provisório e verificação da qualidade e quantidade do objeto executado, com a consequente aceitação mediante recibo.

8.11. Na hipótese de a verificação a que se refere o item anterior não ser procedida dentro do prazo fixado, reputar-se-á como realizada, consumando-se o recebimento definitivo no dia do esgotamento do prazo.

8.12. Aceito o objeto contratado, será procedido pela contratante o atesto na Nota Fiscal e iniciados os procedimentos para autorização do referido pagamento.

8.13. O objeto será rejeitado, no todo ou em parte, quando em desacordo com as especificações constantes no Termo de Referência e na proposta da contratada, devendo ser substituídos no prazo de até 05 (cinco) dias corridos, a contar da notificação feita pela contratante à contratada, às custas da contratada, sem prejuízo da possibilidade de aplicação de penalidades.

8.14. O recebimento provisório ou definitivo do objeto não exclui a responsabilidade da contratada pelos prejuízos resultantes da incorreta execução do contrato.

8.15. O recebimento do objeto contratual não implica renúncia da CDC a direitos garantidos na legislação civil, a exemplo da solidez das obras, e na de relações de consumo, a exemplo do direito de arrependimento e garantias contra vícios e defeitos ocultos e aparentes.

8.16. A contratada é obrigada a reparar, corrigir, remover, reconstruir ou substituir, às suas expensas, no total ou em parte, o objeto do contrato em que se verificarem vícios, defeitos ou incorreções resultantes da execução ou de materiais empregados, e responderá por danos causados diretamente a terceiros ou à contratante, independentemente da comprovação de sua culpa ou

dolo na execução do contrato.

9. DO VALOR DA CONTRATAÇÃO, DOS RECURSOS ORÇAMENTÁRIOS

9.1. **O valor global estimado da Contratação é sigiloso**, nos termos do art. 34 da Lei nº 13.303/2016.

9.2. No valor da contratação estão incluídos todos os custos diretos e indiretos, tributos incidentes, mão de obra e respectivos encargos e demais despesas que se façam necessárias para a correta e boa prestação do fornecimento.

9.3. As despesas para atender a esta contratação estão previstas na **Rubrica** 26.784.3005.147E.0023 - ADEQUAÇÃO DE INSTALAÇÕES PARA MELHORIAS DA NAVEGABILIDADE, ATRACAÇÃO E OPERAÇÃO DE NAVIOS DO PORTO DE FORTALEZA (CE) para o exercício de **2025 e 2026**.

9.4. **A presente contratação tem previsão no Plano de Contratação Anual de 2025, aprovado no processo SEI 50900.000350/2025-67, conforme Deliberação Consad nº 025/2025 (SEI 9727434).**

10. DA PLANILHA DE CUSTOS

10.1. A planilha de custos encontra-se anexa a este Termo de Referência.

11. DO PAGAMENTO

11.1. O(s) pagamento(s) será(ão) realizado(s) pela CODFIN/Tesouraria da Companhia Docas do Ceará, mensalmente, conforme demanda, até o 5º dia útil contados do aceite da Nota Fiscal ou fatura pela Fiscalização, após o recebimento do objeto, nos termos deste Termo de Referência, acompanhado dos seguintes documentos: Regularidade fiscal perante a Fazenda Nacional, expedida conjuntamente pela Secretaria da Receita Federal do Brasil (RFB) e pela Procuradoria-Geral da Fazenda Nacional (PGFN), referente a todos os tributos federais e à Dívida Ativa da União (DAU), conforme Portaria MF nº 358, de 05/09/2014 e contribuições previdenciárias; Certidão de regularidade junto FGTS; devidamente atestados e aprovada pela FISCALIZAÇÃO.

11.2. A critério da Contratada, o(s) pagamento(s) poderá(ão) ser efetuado(s) por ordem bancária.

11.3. Serão retidos da Contratada, no ato do pagamento, quando couber, os tributos incidentes sobre o objeto contratado, nos termos da Lei.

11.4. No caso de incorreção nos documentos apresentados, inclusive na Nota Fiscal/Fatura, serão os mesmos restituídos à Contratada para as correções necessárias, não respondendo a CDC por quaisquer ônus resultantes de atrasos na liquidação dos pagamentos correspondentes.

11.5. Ocorrendo atraso de pagamento por parte da Companhia Docas, à exceção dos provenientes dos itens 11.4, 11.6 a 11.11, deste Termo de Referência, após o 10º (décimo) dia de atraso, o valor devido será atualizado financeiramente desde a data prevista para o pagamento, item 11.1 deste Termo, até a do efetivo pagamento, mediante a aplicação da seguinte fórmula:

$EM = I \times N \times VP$, onde:

EM = Encargos moratórios;

N = Número de dias entre a data prevista para o pagamento e a do efetivo pagamento;

VP = Valor da parcela em atraso.

I = Índice de compensação financeira = 0,00016438, assim apurado:

$I = (TX) \div (6/100)$, I = 0,00016438

_____ TX= percentual de taxa anual = 6%

365

11.6. Nenhum pagamento será efetuado à contratada enquanto estiver pendente de liquidação qualquer obrigação que lhe for imposta em virtude de penalidade ou inadimplência contratual, ou atraso de pagamento dos encargos sociais sob sua responsabilidade.

11.7. Sem prejuízo da aplicação de sanções, o pagamento poderá ser retido ou glosado no caso de não cumprimento ou cumprimento irregular de cláusulas contratuais, especificações e prazos, até a regularização, vedada correção monetária.

11.8. Constatando-se situação de irregularidade da contratada quanto às certidões exigidas no item 11.1 deste Termo, deverá ser providenciada pela Fiscalização do contrato a advertência, por escrito, à contratada para que, no prazo de 5 (cinco) dias úteis, regularize sua situação ou, no mesmo prazo, apresente sua defesa. O prazo poderá ser prorrogado uma vez, por igual período, a critério da contratante.

11.9. Não havendo regularização ou sendo a defesa considerada improcedente, a contratante poderá comunicar aos órgãos responsáveis pela fiscalização da regularidade fiscal quanto à inadimplência da contratada, bem como quanto à existência de pagamento a ser efetuado, para que sejam acionados os meios pertinentes e necessários para garantir o recebimento de seus créditos.

11.10. Persistindo a irregularidade, a contratante deverá adotar as medidas necessárias à rescisão contratual nos autos do processo administrativo correspondente, sem prejuízo da aplicação de penalidades, assegurada à contratada a ampla defesa.

11.11. Havendo a efetiva execução do objeto, os pagamentos serão realizados normalmente, até que se decida pela rescisão do contrato, caso a contratada não regularize sua situação fiscal.

12. CRITÉRIOS DE SUSTENTABILIDADE AMBIENTAL

12.1. A Contratada deverá atender, no que couber, as determinações do art. 5º da IN SLTI/MPOG nº 01/2010.

12.2. A Contratada deverá atender, no que couber, as determinações do art. 32, §1º da Lei 13.303/2016.

13. DA HABILITAÇÃO

13.1. DA HABILITAÇÃO JURÍDICA

13.1.1. A documentação relativa à **habilitação jurídica** consistirá em:

I - registro comercial, no caso de empresa individual;

II - ato constitutivo, estatuto ou contrato social em vigor, devidamente registrado, em se tratando de sociedades comerciais, sendo que, no caso de sociedades por ações, deverá se fazer acompanhar da ata de eleição de seus administradores;

III - inscrição do ato constitutivo, no caso de sociedades civis, acompanhada de ato formal de designação da diretoria em exercício;

IV - Decreto de autorização ou equivalente, em se tratando de empresa ou sociedade estrangeira em funcionamento no País e ato de registro ou autorização para funcionamento expedido pelo órgão competente quando a atividade assim o exigir;

V - Declaração da licitante de que a empresa e seus representantes não se enquadram nas hipóteses previstas no art. 38 da Lei nº 13.303/2016.

13.1.1.1. Os documentos de habilitação deverão estar acompanhados de todas as alterações ou da consolidação respectiva.

13.2. DA REGULARIDADE FISCAL

13.2.1. A documentação relativa à **regularidade fiscal** consiste em:

I - Prova de regularidade para com o INSS, mediante a apresentação da Certidão Negativa de Débitos relativos aos Tributos Federais e a Dívida Ativa da União;

II - Certificado de Regularidade do Fundo de Garantia por Tempo de Serviço (CRF).

13.2.1.1. Não serão aceitos documentos com indicação de CNPJ diferentes, salvo aqueles legalmente permitidos.

13.3. QUALIFICAÇÃO TÉCNICA

13.3.1. Visando o cumprimento do prazo de execução, a qualidade e a segurança do objeto desta contratação em sua totalidade, a **QUALIFICAÇÃO TÉCNICA** da licitante deverá ser comprovada mediante:

I - **Atestado(s) de Capacidade Técnica**, firmado(s) por Pessoas Jurídicas de Direito Público ou Privado, para os quais a licitante tenha prestado ou esteja prestando serviços pertinentes e compatíveis em características, quantidades e prazos com o objeto deste Termo de Referência, sendo admitido o somatório de Atestados.

a) Considera-se compatível(is) o(s) Atestado(s) de Capacidade Técnica-Operacional que comprove(m) que a licitante executou ou está executando fornecimento das quantidades mínimas (50% das quantidades solicitadas) conforme discriminação a seguir, pelo prazo máximo de 6 (seis) meses;

ITEM 01	OBJETO	UNIDADE	QUANTIDADE MÍNIMA A SER FORNECIDA
---------	--------	---------	-----------------------------------

1.1	PAINEL DE DEFENSA TIPO III	UND	18
1.5	PLACA DE UHMW TIPO I	UND	34
1.6	PLACA TIPO DE UHMW TIPO VI A	UND	20
1.7	PLACA TIPO DE UHMW TIPO VI B	UND	20

b) Para a comprovação da experiência mínima, prevista na alínea “a” do inciso I do item 13.3.1, será aceito o somatório de atestados de períodos diferentes.

c) A licitante disponibilizará todas as informações, caso sejam necessárias à comprovação da legitimidade dos atestados apresentados, apresentando, dentre outros documentos, cópia do contrato que deu suporte à contratação, endereço atual da contratante e local em que foi executado o objeto

13.4. QUALIFICAÇÃO ECONÔMICO-FINANCEIRA

13.4.1. Visando o cumprimento do prazo de execução, a qualidade e a segurança do objeto desta contratação em sua totalidade, a **QUALIFICAÇÃO ECONÔMICO-FINANCEIRA** da licitante deverá ser comprovada mediante:

I - Apresentação de **balanço patrimonial** do último exercício social já exigível na forma da lei;

Parágrafo Primeiro – Para fins de atendimento a parte final do inciso I do item 13.4.1, notadamente no que diz respeito às formalidades legais a serem observadas para apresentação do Balanço Patrimonial, a empresa licitante deverá observar os seguintes requisitos, sob pena de inabilitação:

a) No caso de sociedade por ações, balanço patrimonial do último exercício social já exigível por Lei ou outra norma vigente, devidamente registrado na Junta Comercial competente.

b) No caso de Licitante recém-constituída (há menos de 01 ano), deverá ser apresentado o balanço patrimonial acompanhado dos termos de abertura e de encerramento devidamente registrados na Junta Comercial, constando ainda, no balanço, o número do Livro Diário e das folhas nos quais se acham transcrito, devidamente assinado por contabilista registrado no Conselho Regional de Contabilidade e pelo titular ou representante legal da empresa.

c) No caso de sociedade simples o balanço patrimonial do último exercício social já exigível por Lei ou outra norma vigente apresentado deverá ser inscrito no Cartório de Registro Civil de Pessoas Jurídicas, assinado por contabilista registrado no Conselho Regional de Contabilidade e pelo titular ou representante legal da instituição.

d) No caso das demais formas societárias, será exigido o balanço patrimonial do último exercício social já exigível por Lei ou outra norma vigente, devidamente registrado na junta comercial competente, acompanhado do termo de abertura e encerramento do Livro Diário e das folhas nos quais se acham transcritos, devendo, tanto o balanço quantos os termos de abertura e de encerramento ser assinados por contabilista registrado no Conselho Regional de Contabilidade - CRC e pelo titular ou representante legal da empresa.

Parágrafo Segundo – Em todos os casos dispostos nas alíneas supramencionadas, para as empresas submetidas ao Sistema Público de Escrituração Digital – SPED, serão aceitos os balanços patrimoniais, demonstrações contábeis e termo de abertura e encerramento transmitidos via SPED, desde que acompanhados do recibo de entrega de escrituração contábil digital, nos termos da Instrução Normativa – IN RFB vigente.

II - Atendimento a **índices contábeis**, para comprovação da boa situação financeira, sendo adotados os seguintes índices mediante obtenção de índices de Liquidez Geral (LG), Solvência Geral (SG) e Liquidez Corrente (LC), superiores a 1 (um), obtidos pela aplicação das seguintes fórmulas:

LG = Ativo Circulante + Realizável a Longo Prazo

Passivo Circulante + Passivo Não Circulante

SG = Ativo Total

LC = Ativo Circulante

Passivo Circulante

III - Comprovação de **patrimônio líquido** de 10% (dez por cento) do valor da proposta do licitante para a execução do objeto da contratação, devendo a comprovação ser feita relativamente à data da apresentação da proposta, na forma da lei, admitida a atualização por índices oficiais, **quando os índices de que trata o inciso II forem inferiores aos exigidos**; e

IV - **Certidão de falência.**

13.4.1.1. No caso de certidão positiva de recuperação judicial ou extrajudicial, o licitante deverá apresentar a comprovação de que o respectivo plano de recuperação foi acolhido judicialmente, na forma do art. 58, da Lei n.º 11.101, de 09 de fevereiro de 2005, sob pena de inabilitação, devendo, ainda, comprovar todos os demais requisitos de habilitação

13.4.1.2. A exigência constante no inciso II do item 13.4.1 limitar-se-á à demonstração da capacidade financeira da contratada com vistas aos compromissos que terá que assumir.

13.5. Os documentos de habilitação que não apresentem prazo de validade/vigência expressamente previstos nos mesmos serão reputados válidos caso emitidos nos últimos 60 (sessenta) dias contados da data da entrega dos documentos, exceto se devidamente comprovado que o(s) mesmo(s) vige(m) por período superior.

13.6. A empresa deve possuir além dos documentos de habilitação exigidos nos itens acima, idoneidade para contratar com a Administração, que será verificada mediante consultas ao Cadastro Nacional de Empresas Inidôneas e Suspensas (CEIS), da Controladoria-Geral da União, no sítio www.portaltransparencia.gov.br/sancoes/ceis, e ao Cadastro Nacional de Condenações Civis por Ato de Improbidade Administrativa (CNCIA), do Conselho Nacional de Justiça, no sítio www.cnj.jus.br/improbidade_adm/consultar_requerido.php (Acórdão TCU Plenário nº 1793/2011); Cadastro Nacional de Empresas Punidas (CNEP) do Portal da Transparência (<http://www.portaltransparencia.gov.br/sancoes/cnep>) e, ainda, através da Consulta Consolidada de Pessoa Jurídica do Tribunal de Contas da União (<https://certidoes-apf.apps.tcu.gov.br/>);

13.6.1. A consulta aos cadastros será realizada em nome da empresa licitante e também de seu sócio majoritário, por força do artigo 12 da Lei nº 8.429, de 1992, que prevê, dentre as sanções impostas ao responsável pela prática de ato de improbidade administrativa, a proibição de contratar com o Poder Público, inclusive por intermédio de pessoa jurídica da qual seja sócio majoritário.

14. DEVERES DA CONTRATADA E DA CONTRATANTE:

14.1. São obrigações da **CONTRATADA**, durante a execução do Contrato:

- a) Responsabilizar-se por toda e qualquer obrigação civil e penal, bem como pelos encargos trabalhistas, fiscais e comerciais resultantes da execução do contrato, além da concessão de todos os direitos e benefícios ao trabalhador cujos serviços forem utilizados na execução do objeto contratado, vigentes à época da contratação ou que venham a ser exigidos pelo governo;
- b) Executar o objeto de acordo com o especificado neste Termo de Referência e seus Anexos, e na proposta da contratada;
- c) Executar o objeto no endereço definido pela contratante com observância dos prazos estabelecidos;
- d) Responsabilizar-se pelos danos causados diretamente à Administração ou a terceiros, decorrente de sua culpa ou dolo na execução do objeto;
- e) Responder por qualquer incidente que venha a ocorrer com os seus empregados envolvidos na execução do objeto;
- f) Manter as condições de habilitação e classificação previstas neste Termo de Referência e seus Anexos, durante a execução do contrato;
- g) Observar as especificações de garantias exigidas, nos termos deste Termo de Referência;
- h) Substituir imediatamente qualquer item não satisfatório da execução do objeto, quando não aprovado pela fiscalização da contratante;
- i) Estar atualizada e manter a contratante atualizada, quando for o caso, de todos os assuntos legais que digam respeito à sua atividade profissional e tenham impacto na execução do objeto da contratação;
- j) Cumprir a legislação ambiental e de segurança do trabalho vigente para o seu ramo de atividade profissional;

k) Cumprir a legislação sanitária vigente e demais regulamentos dos órgãos competentes para a regulamentação e fiscalização do seu ramo de atividade, no que for aplicável a esta contratação;

l) Comprovar sua legalidade fiscal, trabalhista e previdenciária, de acordo com a legislação vigente no País;

m) Ressarcir eventuais prejuízos sofridos pela contratante em virtude do seu inadimplemento em relação ao cumprimento de encargos trabalhistas, previdenciários, fiscais e comerciais resultantes da execução do contrato, incluindo-se nesse dever custas judiciais, honorários advocatícios entre outros regularmente suportados pela contratante;

n) Recrutar em seu nome e sob sua inteira responsabilidade os empregados necessários à execução do objeto, cabendo-lhe, exclusivamente, responder pelos encargos sociais, trabalhistas e previdenciários previstos na legislação vigente e quaisquer outros que decorram de sua condição de empregador;

o) Acatar as orientações do Fiscal de Contrato, sujeitando-se à mais ampla e irrestrita fiscalização, prestando os esclarecimentos solicitados e atendendo às reclamações formuladas;

p) Responsabilizar-se pelas despesas diretas ou indiretas do contrato, tais como: salários, transportes, alimentação, diárias, encargos sociais, fiscais, trabalhistas, previdenciários e de ordem de classe, indenizações civis e quaisquer outras que forem devidas na execução do objeto deste Contrato, ficando ainda o contratante, isento de qualquer vínculo empregatício com os empregados da contratada;

q) Selecionar e preparar seus empregados, inclusive quando houver atualização dos regulamentos relacionados à execução do objeto;

r) Responsabilizar-se integralmente pela execução do objeto contratado, nos termos da legislação vigente;

s) Responsabilizar-se pelo cumprimento das normas disciplinares determinadas pela Administração;

t) Cumprir, além dos postulados legais vigentes de âmbito Federal, Estadual ou Municipal, as normas de segurança da contratante, quando necessário;

u) Arcar com eventuais prejuízos passíveis de danos, ou desaparecimento de bens materiais, causados a contratante e/ou a terceiros, provocados por ineficiência ou irregularidades cometidas por seus empregados ou prepostos, na execução do objeto do Contrato;

v) Enviar, com antecedência mínima de 90 (noventa) dias do término da vigência do contrato, quando houver possibilidade de prorrogação, manifestação formal do interesse de prorrogar o contrato, bem como enviar, no mesmo prazo, documentação de habilitação e qualificação exigidas no edital e termo de Referência, ficando a critério da CDC a decisão de prorrogação;

w) Assinar, no ato da assinatura do contrato, Declaração de Conformidade com a Lei Geral de Proteção de Dados, bem como prestar informações para fins de registro de transações com partes relacionadas, conforme modelo disponível no endereço eletrônico: <http://www.docasdoceara.com.br/licitacoes>;

x) Responsabilizar-se pelo cumprimento das normas do Porto de Fortaleza e da Receita Federal que tratam do acesso ao Porto;

y) Fornecer EPI aos seus empregados, quando necessário;

z) No caso da contratada ser microempresa ou empresa de pequeno porte, deve, por ocasião da assinatura do contrato, ser apresentado documento declarando tal condição, assinado por contador habilitado ou declaração emitida pela Junta Comercial.

14.2. A contratada é responsável única pelos encargos trabalhistas, fiscais e comerciais resultantes da execução do contrato.

14.2.1. A inadimplência da contratada quanto aos encargos trabalhistas, fiscais e comerciais não transfere à contratante a responsabilidade por seu pagamento, nem poderá onerar o objeto do contrato.

14.2.2. A contratada autoriza a contratante a promover a retenção preventiva de créditos devidos à contratada em função da execução do contrato, quando assim se fizer necessário, para evitar prejuízo decorrente do inadimplemento da contratada de encargos trabalhistas, previdenciários, fiscais e comerciais resultantes da execução do contrato.

14.3. A ação ou omissão, total ou parcial, da fiscalização da contratante não eximirá a contratada da total responsabilidade pela má execução do objeto contratado.

14.4. À contratada é vedado:

a) Contratar servidor pertencente ao Quadro de Pessoal da contratante, durante a execução do objeto deste Termo de Referência;

b) Veicular publicidade acerca da execução do objeto a que se refere esta contratação, salvo se autorizado pela Administração do contratante;

c) Utilizar, na execução do objeto do Contrato, empregado que seja familiar de agente público ocupante de cargo em comissão ou função de confiança na CDC, nos termos do artigo 7º do Decreto nº 7.203, de 2010, que dispõe sobre a vedação do nepotismo no âmbito da administração pública federal.

14.5. À **CONTRATANTE**, durante a execução do Contrato, caberá:

- a) Exercer a fiscalização por servidores especialmente designados;
- b) Efetuar o pagamento na forma contratada;
- c) Receber o objeto de acordo com o especificado;
- d) Permitir acesso aos representantes da contratada quando necessário para a execução do objeto;
- e) Notificar, por escrito, à contratada, ocorrência de eventuais imperfeições no curso da execução do objeto, fixando prazo para sua correção.

15. PROCEDIMENTOS DE FISCALIZAÇÃO E GERENCIAMENTO DA CONTRATAÇÃO:

15.1. A fiscalização do Contrato será feita por representante da coordenadoria demandante, a quem a contratada, quando da execução do Contrato deverá encaminhar, por escrito, todo e qualquer assunto referente ao mesmo, solicitando, quando for o caso, o seu encaminhamento à autoridade competente.

15.2. O contrato terá gestor, o qual acompanhará a contratação do ponto de vista de negócio e funcional, e poderá ter fiscal técnico e fiscal administrativo, nomeados por portaria do Presidente, sendo o fiscal técnico empregado incumbido do acompanhamento técnico da execução contratual e possuidor de conhecimentos necessários para tal incumbência e o fiscal administrativo o empregado responsável pelos aspectos administrativos do Contrato.

15.3. As modificações, alterações, ocorrências e quaisquer outros fatores que fujam ao objeto contratado, serão tratados através de correspondência escrita entre Contratada e Fiscalização, não sendo consideradas alegações fundamentadas em ordens ou declarações verbais, devendo ser registradas em documento pela Fiscalização e Contratada.

15.4. A Fiscalização encaminhará o processo devidamente instruído à Direção da CDC, e, somente após sua autorização, poderão ser atendidas as reivindicações da Contratada, mediante formalização através de termo aditivo ao Contrato ou documento substitutivo.

15.5. A Fiscalização do contrato poderá, a qualquer tempo, solicitar informações ou documentos para averiguar o cumprimento das obrigações legais por parte da contratada, podendo ser auxiliado por fiscais designados para esse fim, bem como ser assistido por terceiro ou empresa, desde que justifique a necessidade de assistência especializada.

16. SANÇÕES POR INADIMPLEMENTO

16.1. À contratada que praticar infrações previstas nos incisos I ao XIV da Clausula de Rescisão deste Termo de Referência serão aplicadas, com fundamento no art. 83 da Lei 13.303/16 e observado o devido processo administrativo, com contraditório e ampla defesa, sem prejuízo das responsabilidades civil e criminal, as seguintes sanções, a depender do caso concreto:

- I - **advertência escrita:** comunicação formal da conduta do contratado sobre o descumprimento do contrato, e a determinação da adoção das necessárias medidas de correção;
- II - **multa**, no percentual de:
 - a) 2% (dois por cento) por dia de atraso, a contar do dia seguinte ao do vencimento da obrigação, sobre a parcela que a contratada teria a receber pelo fornecimento em atraso, limitada até o **décimo** dia de atraso;
 - b) 5% (cinco por cento) sobre o valor da obrigação inadimplida, para o caso de inexecução parcial;
 - c) 5% (cinco por cento) sobre o valor da proposta, para o caso de cometimento de infração na fase licitatória ou depois de adjudicado o objeto e antes da assinatura do contrato;
 - d) 10% (dez por cento) sobre o valor total do contrato para o caso de inexecução total.
- III - **suspensão temporária** de participação em licitação e impedimento de contratar com a CDC, por até 2 (dois) anos, nos seguintes casos:
 - a) Em caso de reincidência de execução insatisfatória do objeto contratado, acarretando prejuízos à CDC;
 - b) Em caso de atraso, injustificado, na execução/conclusão do objeto da contratação ou do instrumento que o substituir, contrariando os prazos previamente ajustados;
 - c) Nas irregularidades que acarretem prejuízo à CDC, ensejando rescisão contratual.

16.2. Em caso de atraso injustificado na execução do objeto contratual superior a 10 (dez) dias, será aplicada a multa prevista na alínea “b” ou a prevista na alínea “c”, ambas do inciso II do item 16.1, conforme caracterizada inexecução parcial ou total.

16.3. As sanções previstas nos incisos I e III do item 16.1 poderão ser aplicadas cumulativamente com a prevista no inciso II do mesmo item, facultada a defesa prévia do interessado, no respectivo processo, no prazo de dez dias úteis.

- 16.4. A CDC poderá aplicar a penalidade de multa de 5% (cinco por cento) sobre o valor da contratação nos casos de reincidência de aplicação de advertência e multa.
- 16.5. A sanção de advertência é cabível sempre que o ato praticado, ainda que ilícito, não seja suficiente para acarretar danos à CDC, suas atividades, suas instalações, pessoas, imagem, meio ambiente, ou a terceiros, devendo ser aplicado em casos de pequenas irregularidades.
- 16.6. A aplicação de multa e demais sanções não impede a rescisão do contrato pela CDC.
- 16.7. A sanção prevista no inciso III do item 16.1 deste Termo de Referência poderá também ser aplicada às empresas ou aos profissionais que, em razão dos contratos regidos pela Lei nº 13.303/2016:
- I - tenham sofrido condenação definitiva por praticarem, por meios dolosos, fraude fiscal no recolhimento de quaisquer tributos;
 - II - tenham praticado atos ilícitos visando a frustrar os objetivos da contratação;
 - III - demonstrem não possuir idoneidade para contratar com a CDC em virtude de atos ilícitos praticados.
- 16.8. A multa poderá ser aplicada cumulativamente com as demais sanções, e a sua cobrança não isentará a contratada da obrigação de indenizar eventuais perdas e danos e nem de corrigir as irregularidades que tenha causado.
- 16.9. A pena prevista no inciso III do item 16.1 pode ser aplicada em casos em que se verifique a inaptidão do fornecedor em contratar com a CDC ou mesmo a sua inidoneidade.
- 16.10. A CDC poderá reter, provisoriamente, dos pagamentos devidos à contratada, o valor referente à multa, até decisão final do processo administrativo punitivo, liberando, contudo, a parte incontroversa. Caso a decisão final da CDC seja pela não aplicação de multa, o valor retido será pago à contratada, vedada correção monetária e encargos.
- 16.11. À licitante/adjudicatária que praticar infrações previstas em edital também podem ser aplicadas penalidades, conforme disposto nos instrumentos da contratação.
- 16.12. Ao licitante/adjudicatário/contratado será concedido prazo de 15 (quinze) dias consecutivos, a contar da ciência da decisão condenatória, para efetuar o pagamento da multa, preferencialmente por depósito em conta bancária de titularidade da CDC.
- 16.13. Se o licitante/adjudicatário/contratado não efetuar o pagamento da multa nos termos do item 16.12, não for apresentado recurso no prazo legal ou em caso de ser negado provimento ao recurso apresentado, sem que haja o pagamento da respectiva multa, o valor decorrente da aplicação da sanção e os prejuízos por ela causados à CDC serão descontados, "ex-officio, de qualquer crédito da Contratada eventualmente devido pela CDC, podendo também ser descontado da garantia prestada ou cobrado administrativa e judicialmente.
- 16.14. Comprovado/reconhecido o caso fortuito ou a força maior, devidamente justificado e aceito pela Administração da CDC, a empresa contratada ficará isenta das penalidades mencionadas.
- 16.15. A CDC deverá informar ao Cadastro Nacional de Empresas Inidôneas e Suspensas (CEIS), instituído no âmbito do Poder Executivo federal, os dados relativos às sanções por ela aplicadas à contratada, de forma a manter atualizado o referido cadastro, nos termos do [art. 23 da Lei nº 12.846, de 1º de agosto de 2013](#).
- 16.16. O fornecedor incluído no cadastro referido no item 16.15 não poderá disputar licitação/pregão ou participar, direta ou indiretamente, da execução de contrato.
- 16.17. Será excluído do cadastro referido no item 16.15, a qualquer tempo, o fornecedor que demonstrar a superação dos motivos que deram causa à restrição contra ele promovida.

17. DA RESCISÃO

17.1. Constituem motivo para rescisão do contrato:

- I - o não cumprimento ou o cumprimento irregular de cláusulas contratuais, especificações, projetos ou prazos pela contratada;
- II - a lentidão do seu cumprimento pela Contratada, levando a Administração a comprovar a impossibilidade da conclusão do objeto, nos prazos estipulados;
- III - falha na execução do contrato ou execução com baixa qualidade pela Contratada;
- IV - o atraso injustificado no início da execução pela Contratada;
- V - a paralisação da execução pela Contratada, sem justa causa e prévia comunicação à Administração;
- VI - a subcontratação total ou parcial do seu objeto, pela Contratada, não admitidas no termo de referência;
- VII - a associação da contratada com outrem, a cessão ou transferência, total ou parcial, bem como a fusão, cisão ou incorporação da Contratada, não previstas nos casos do art. 144 do RILC da CDC;

- VIII - o desatendimento, pela Contratada, das determinações regulares da autoridade designada para acompanhar e fiscalizar a sua execução, assim como as de seus superiores;
 - IX - a decretação de falência ou a instauração de insolvência civil da Contratada;
 - X - a dissolução da sociedade ou o falecimento da contratada nos casos de contratações personalíssimas;
 - XI - a alteração social ou a modificação da finalidade ou da estrutura da contratada, que prejudique a execução do contrato;
 - XII - emprego, pela Contratada, de pessoas menores de dezoito anos em trabalho noturno, perigoso ou insalubre, ou emprego de pessoas menores de dezesesseis anos, salvo na condição de aprendiz a partir de quatorze anos;
 - XIII - apresentação, pela Contratada, de documentação falsa, fraude à licitação/pregão ou à contratação, apresentação de mercadoria falsa ou adulterada;
 - XIV - a não prestação ou não integralização da garantia de execução contratual no prazo previsto neste Termo;
 - XV - razões de interesse da CDC ou demais interesses públicos, de alta relevância e amplo conhecimento, justificadas e determinadas pela DIREXE e exaradas no processo administrativo a que se refere o contrato;
 - XVI - o perecimento do objeto contratual, tornando impossível o prosseguimento da execução da avença;
 - XVII - a supressão, por parte da CDC, de obras, serviços ou compras, acarretando modificação do valor inicial do contrato além do limite permitido no § 1º do art. 81 da Lei nº 13.303/2016;
 - XVIII - a suspensão de sua execução, por ordem escrita da CONTRATANTE, por prazo superior a 120 (cento e vinte) dias, salvo em caso de calamidade pública, grave perturbação da ordem interna ou guerra, ou ainda por repetidas suspensões que totalizem o mesmo prazo, assegurado à contratada, nesses casos, o direito de optar pela suspensão do cumprimento das obrigações assumidas até que seja normalizada a situação;
 - XIX - o atraso superior a 90 (noventa) dias dos pagamentos devidos pela CDC decorrentes de obras, serviços ou fornecimento, ou parcelas destes, já recebidos ou executados, salvo em caso de calamidade pública, grave perturbação da ordem interna ou guerra, assegurado à contratada o direito de optar pela suspensão do cumprimento de suas obrigações até que seja normalizada a situação;
 - XX - a não liberação, por parte da CDC, de área, local ou objeto para execução de obra, serviço ou fornecimento, nos prazos contratuais, bem como das fontes de materiais naturais especificadas no projeto;
 - XXI - a ocorrência de caso fortuito, de força maior ou fato do príncipe, de decisão judicial, regularmente comprovadas, impeditiva da execução do contrato.
- 17.2. A rescisão do contrato poderá ser:
- I - determinada por ato unilateral e escrito da CDC, nos casos dos incisos I a XVI, XXI do item 17.1, e por parte da contratada nos casos dos incisos XVII a XX do mesmo item.
 - II - amigável, por acordo entre as partes, mediante termo de rescisão assinado por ambas as partes, desde que haja conveniência para a CDC.
 - III - judicial, nos termos da legislação.
- 17.3. A rescisão por ato unilateral deverá ser precedida de comunicação escrita e fundamentada à outra parte, com antecedência de pelo menos 60 (sessenta) dias.
- 17.4. Na hipótese de imprescindibilidade da execução contratual para a continuidade de serviços públicos essenciais, atestada pela CDC, o prazo a que se refere o item 17.3 será de 90 (noventa) dias.
- 17.5. A observância dos prazos previstos nos itens 17.3 e 17.4 pode ser dispensada, a critério da CDC, considerando a situação de interesse público envolvido ou eventual prejuízo à Companhia, a ser avaliada no caso concreto, bem como nas hipóteses em que o contrato tiver vigência por prazo inferior aos prazos acima previstos.
- 17.6. A rescisão por parte da CDC, sem prejuízo das sanções previstas neste Termo de Referência no caso de culpa da contratada, poderá acarretar as seguintes consequências:
- I - a possibilidade de comprovação pela CDC de prejuízos superiores à multa aplicada, a fim de obter indenização suplementar, de modo que a multa aplicada valerá apenas como mínimo de indenização, nos termos da parte final do parágrafo único do art. 416 do Código Civil Brasileiro;
 - II - assunção imediata do objeto do contrato, no estado e local em que se encontrar;
 - III - execução da garantia contratual, para ressarcimento da CDC, e dos valores das multas e indenizações a ele devidos, se houver; e
 - IV - retenção dos créditos decorrentes do contrato até o limite dos prejuízos causados à CDC, sem prejuízo do ressarcimento pelos danos morais.

17.7. Na rescisão por iniciativa da CONTRATANTE e sem culpa da CONTRATADA, esta poderá ter direito a:

- I - devolução de garantia, caso existente;
- II - pagamentos devidos pela execução do contrato até a data da rescisão; e
- III - pagamento do custo da desmobilização, se houver, devidamente comprovado.

18. DA SUBCONTRATAÇÃO

18.1. Não será admitida a subcontratação do objeto contratado.

19. DA GARANTIA

19.1. Contratada deverá prestar garantia contratual no percentual de 5% (cinco) por cento do valor da contratação, com validade durante a execução do contrato, estendendo-se até 90 (noventa) dias após o término da vigência contratual e terá seu valor atualizado nas mesmas condições nele estabelecidas, devendo ser renovada a cada prorrogação, sob pena de aplicação de penalidades e rescisão contratual.

19.2. O prazo para entrega da garantia será de 10 (dez) dias após a assinatura do contrato ou da emissão da Ordem de Fornecimento, quando esta constituir-se no termo inicial da vigência contratual, ou do termo aditivo ou do ato que autorize a alteração do valor contratual.

19.3. Caberá à contratada optar por uma das seguintes modalidades de garantia:

- I - caução em dinheiro;
- II - seguro-garantia;
- III - fiança bancária.

19.4. A garantia prestada pela contratada será liberada ou restituída após a execução do contrato, devendo ser atualizada monetariamente, quando prestada na hipótese do inciso I do item anterior.

19.5. A garantia assegurará, qualquer que seja a modalidade escolhida, o pagamento de:

- a) prejuízos advindos do não cumprimento do objeto do contrato;
- b) prejuízos diretos causados à Administração decorrentes de culpa ou dolo durante a execução do contrato;
- c) multas moratórias e punitivas aplicadas pela Administração à contratada; e
- d) obrigações trabalhistas e previdenciárias de qualquer natureza e para com o FGTS, não adimplidas pela contratada, quando couber.

19.6. A modalidade seguro-garantia somente será aceita se contemplar todos os eventos indicados no item 19.5, observada a legislação que rege a matéria.

19.7. A garantia em dinheiro deverá ser efetuada em favor da Contratante, em conta bancária no Banco do Brasil, com correção monetária.

19.8. No caso de garantia na modalidade de fiança bancária, deverá constar expressa renúncia do fiador aos benefícios do art. 827 do Código Civil.

19.9. Se o valor da garantia for utilizado total ou parcialmente em pagamento de qualquer obrigação, a Contratada obriga-se a fazer a respectiva reposição no prazo máximo de 10 (dez) dias, contados da data em que for notificada.

19.10. Caso a contratada não atualize a vigência e o valor da garantia no prazo de até 10 (dez) dias, a Contratante poderá reter parte dos pagamentos devidos à Contratada, até a regularização da garantia.

19.11. A garantia somente será liberada após o integral cumprimento de todas as obrigações contratuais, inclusive recolhimento de multas e satisfação de prejuízos causados à CONTRATANTE ou a terceiros, bem como ante a comprovação do pagamento, pela CONTRATADA, de todas as verbas rescisórias trabalhistas decorrentes da contratação, quando for o caso.

20. DO REAJUSTE

- 20.1. O preço previsto no contrato poderá ser reajustado pelo Índice Nacional de Preços ao Consumidor Amplo – IPCA, desde que ultrapassados, no mínimo, 12 (doze) meses de vigência do contrato.
- 20.2. O reajuste em sentido estrito terá periodicidade igual ou superior a um ano, sendo que o termo inicial para o cálculo do reajuste é a data prevista para apresentação da proposta ou do orçamento a que essa proposta se referir, nos casos de contratação orçada com base em tabelas oficiais, ou, no caso de novo reajuste, a data a que o anterior tiver se referido.
- 20.3. Quando o bem ou serviço estiver submetido a controle governamental, o reajustamento de preços não poderá exceder aos limites fixados.
- 20.4. O reajuste de preços previsto no contrato para fazer face à elevação dos custos da contratação, respeitada a anualidade, e que vier a ocorrer durante a vigência do contrato, deverá ser solicitado pela Contratada e acompanhado dos cálculos que entender devidos, para fins de verificação pela CDC.
- 20.5. Em caso de prorrogação do contrato, a Contratada deve, a cada prorrogação, manifestar-se sobre o interesse em reajustar o valor do contrato, caso já tenha obtido as condições para exercer tal direito, sob pena de dispor de tal direito.
- 20.6. Ocorrendo a situação prevista no final do item 20.5, somente poderá ser concedido reajuste após o decurso de novo interregno mínimo de 1 (um) ano, contado da disposição.
- 20.7. São nulos de pleno direito quaisquer expedientes que, na apuração do índice de reajuste, produzam efeitos financeiros equivalentes aos de reajuste de periodicidade inferior à anual.
- 20.8. Os reajustes poderão ser formalizados por meio de apostilamento.
- 20.9. Independentemente do requerimento de reajuste, a Contratante verificará, a cada anualidade, se houve deflação do índice adotado que justifique o recálculo dos custos em valor menor, promovendo, em caso positivo, a redução dos valores correspondentes da planilha contratual.

21. DAS DEMAIS OBSERVAÇÕES

- 21.1. A empresa CONTRATADA deve se comprometer com os padrões éticos aceitos pela Companhia Docas do Ceará nos termos do Programa de Integridade da CDC divulgado em seu sítio eletrônico (<http://www.docasdoceara.com.br>).

22. DAS DISPOSIÇÕES GERAIS

- 22.1. Critério de Julgamento: Menor Preço Global.
- 22.1.1. **A licitação será realizada em um único lote conforme exposto no item 5.1 deste termo.**
- 22.2. Forma de Fornecimento: Parcelado, por demanda.



PREGÃO ELETRÔNICO Nº 90020/2025

ANEXO II - ESPECIFICAÇÕES TÉCNICAS

PROCESSO ADMINISTRATIVO Nº 50900.000406/2025-83

23. **OBJETO**

23.1. Constitui objeto deste Anexo I - Especificações Técnicas estabelecer os requisitos mínimos para o fornecimento de 36 (quarenta) Painéis Metálicos para uso em defesas, fornecimento de Placas de Polietileno UHMW, bem como Acessórios: Parafusos, Porcas e Arruelas, Correntes, Esticadores e Manilhas, conforme especificações a seguir detalhadas em Anexo II - Projeto Executivo.

24. **DISPOSIÇÕES GERAIS**

24.1. A Companhia Docas do Ceará (CDC) é uma empresa pública vinculada ao Ministério de Portos e Aeroportos/ Secretaria Nacional de Portos e Transportes Aquaviários, que tem por objeto realizar a administração e a exploração comercial do Porto de Fortaleza, atuando como Autoridade Portuária. Dirigida por um órgão colegiado, com quatro diretorias, a CDC trabalha para fazer com que o Porto de Fortaleza, também chamado Porto do Mucuripe, seja cada vez mais um importante fator de desenvolvimento do Estado do Ceará, valorizando nossa economia e sustentabilidade, nossas indústrias, comércio e riquezas e, principalmente, contribuindo para a geração de trabalho e renda no Ceará e no Nordeste.

24.2. Os painéis metálicos fazem parte das defesas marítimas, que têm como finalidade auxiliar na atracação de navios no porto, servindo como um amortecedor de impacto e garantindo assim a proteção e segurança durante esse processo. Esses equipamentos são essenciais para garantir o pleno funcionamento do Porto de Fortaleza, cuja área de pátio tem 172mil m², com 23 tanques, 03 moinhos, 08 berços, 06 armazéns e por volta de 500 tomadas frigoríficas no pátio de contêineres, com mais de meio século de atividade, o Porto é um dos terminais marítimos mais importantes e estratégicos do país. Sua localização privilegiada, o mantém em proximidade com os mercados da América do Norte e Europa, permitindo o atendimento a empresas de navegação com linhas regulares destinadas a portos dos Estados Unidos, Canadá, América Central, Caribe, Europa, África e países do Mercosul, além de itinerários para os demais portos brasileiros através da navegação de cabotagem.

24.3. A fiscalização do fornecimento será realizada por representante da Coordenadoria de Manutenção Elétrica e Mecânica, indicado pela Diretoria da Companhia Docas do Ceará - CDC, daqui por diante denominada simplesmente FISCALIZAÇÃO, independentemente de qualquer outra supervisão, assessoramento e/ou acompanhamento que venha a ser determinado pela CDC, devendo esta ação ser facilitada por todos os modos, sem que nenhum óbice seja apresentado, podendo exercer total e completa atuação com este fim.

25. **ESPECIFICAÇÕES DOS MATERIAIS/ BENS**

25.1. Abaixo, segue planilha com escopo geral desta contratação:

ITEM 01	DESCRIÇÃO	UNID	QUANTIDADE
1.1	PAINEL DE DEFENSA TIPO III	UND	36
1.2	PARAFUSO M42x120mm (INOX)	UND	54
1.3	PORCA M42 (INOX)	UND	54
1.4	PORCA 2" (INOX)	UND	100
1.5	PLACA DE UHMW TIPO I	UND	68
1.6	PLACA TIPO DE UHMW TIPO VI A	UND	40
1.7	PLACA TIPO DE UHMW TIPO VI B	UND	40

25.2. Os Painéis de defensas, Placas de polietileno UHMW e acessórios devem atender às especificações conforme o Anexo II - Projeto Executivo.

25.3. Nesta Especificação Técnica, a identificação de materiais/bens por determinada marca implica, apenas, a caracterização de uma similaridade.

25.4. Os itens deverão possuir as especificações destacadas abaixo:

25.5. **PAINÉIS DE DEFENSA METÁLICA COMPLETOS**

25.5.1. Os Painéis Metálicos serão fabricados em aço estrutural ASTM A-36, de alta resistência, os quais serão fornecidas pela CONTRATADA para serem montadas pela CONTRATANTE, conforme projeto em anexo.

25.5.2. A Empresa CONTRATADA deverá apresentar Certificado de Conformidade da chapa de aço fornecida, emitido por órgão oficial, que comprove as solicitações mínimas das Especificações Técnicas.

25.5.3. Por se tratar de ambiente marítimo, as peças metálicas utilizadas deverão cumprir o seguinte tratamento de superfície, conforme Norma Petrobrás N1277, N2630 e N2677.

- a) 1ª. Demão (Primer): N1277 Epóxi rico em zinco, com EPSM (espessura de película seca mínima) de 60µm a 70µm.
- b) 2ª. Demão (Intermediária): N2630 Epóxi alta espessura, com EPSM (espessura de película seca mínima) de 140µm a 160µm.
- c) 3ª. Demão (Intermediária): N2630 Epóxi alta espessura, com EPSM (espessura de película seca mínima) de 140µm a 160µm.
- d) 4ª. Demão (Acabamento): N2677 Esmalte poliuretano, com EPSM (espessura de película seca mínima) de 60 a 70 µm.
- e) Total de espessura de película seca previsto no esquema de pintura mínima: 400µm a 460µm.

25.5.4. Deverá ser apresentado para fiscalização o relatório de micragem do esquema de pintura.

25.5.5. Antes da aplicação da pintura todo o aço deverá ser submetido a um jateamento ao metal branco, padrão SAE da NORMA SUECA SIS-5-5900-PICTORIAL SURFACE PREPARATION STANDARDS FORM PAITING STEEL SURFACES. Após o jateamento as chapas de aço da camada denominada Patena, deverá ser aplicado o esquema de pintura definido acima.

25.5.6. As uniões das chapas metálicas serão realizadas através do Processo de Soldagem MIG/MAG, no qual deverá obedecer a norma ABNT NBR 14842:2015. Quando do recebimento, será realizado ensaios não-destrutivos, conforme estabelecido na referida norma, a fim de atestar a qualidade da solda. Em caso de não conformidade, a peça será devolvida para os devidos reparos, ficando o pagamento suspenso até a devolução da peça devidamente corrigida, independentemente de aplicações das multas contratuais.

25.6. O quantitativo de painéis completos a serem entregues está abaixo descrito:

Descrição	Unidade	Total
Painel de Defesa Tipo III	Unidade	36

25.7. Cada painel completo é composto pelos seguintes elementos, conforme projetos anexos a estas Especificações Técnicas:

Item	Descrição	Unid	Quantidade
01	PLACA TIPO I	Und	4
02	PLACA TIPO VI-A	Und	2
03	PLACA TIPO VI-B	Und	2
04	PARAFUSO M20x70mm	Und	60
05	PORCA M20	Und	60
06	ARRUELA CHATA M20	Und	60

25.7.1. Os quantitativos de UHMW listados no item 3.1 são objetos sobressalentes para a posterior substituição, portanto cada painel de defesa deverá vir completo, com suas peças de UHMW correspondentes.

25.7.2. Todos os painéis deverão acompanhar todos os acessórios listados na tabela acima, as placas deverão ser fornecidas em UHMW, conforme as dimensões do projeto anexo, as placas deverão possuir as seguintes especificações técnicas:

25.7.3. **PLACAS DE POLIETILENO UHMW**

Dados Técnicos UHMW	Método do Teste	Unidade	Valor
---------------------	-----------------	---------	-------

Resistência à tração (escoamento)	ISO 527	MPa	17
Resistência à Tração (Ruptura)	ISO 527	MPa	>30
Alongamento	ISO 527	%	>350
Módulo de Elasticidade	ISO 527	MPa	1500
Dureza	ASTM D-2240	Shore	64
Densidade	ASTM D-792	G/cm	0,93
Resistência ao Impacto (Izod)	ASTM D-4020	KJ/m	>60
Resistência ao Impacto (charpy)	ISSO 11542-2	KJ/m	>80
Coefficiente de Fricção Estático	ASTM D-1894	--	0,1
Coefficiente de Fricção Dinâmico	ASTM D-1894	--	0,09

25.7.3.1. A Empresa CONTRATADA deverá apresentar o Certificado de Conformidade das Placas de Polietileno UHMW fornecido com as características acima, emitido por órgão oficial, que comprove as solicitações mínimas das Especificações Técnicas.

25.7.3.2. O material sintético deverá apresentar uma superfície plana sem saliências ou protuberâncias, com dimensões estabelecidas no projeto em anexo.

25.7.3.3. O quantitativo de placas UHMW a ser fornecido está abaixo descrito:


DESCRIÇÃO	UNID	TOTAL
UHMW Tipo I	Unidade	68
UHMW Tipo VI-A	Unidade	40
UHMW Tipo VI-B	Unidade	40

25.8. **ACESSÓRIOS PARA FIXAÇÃO: PARAFUSOS, PORCAS, ARRUELAS**

25.8.1. Os Acessórios: Parafusos, Porcas, e Arruelas deverão ser fornecido em aço Inox AISI 304.

25.8.2. Especificações do item 2 e 3 da planilha de preço: PARAFUSO M42x120mm (INOX), a rosca deverá ser grossa com passo de 4mm.

25.8.3. Especificações das dimensões dos parafusos:

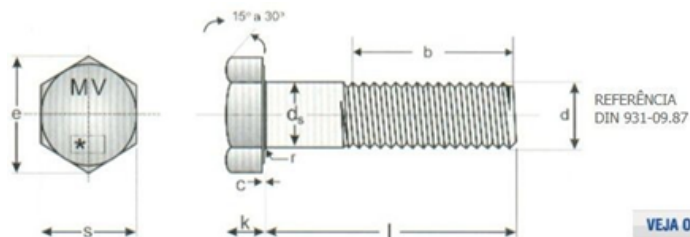

VEJA OUTROS MODELOS >>

VEJA OUTROS PRODUTOS >>

Diâmetro Nominal	ds		s		e	k		c		r	b		
"d"	máx.	min.	máx.	min.	min.	máx.	min.	máx.	min.	min.	1	2	3
M3	3,00	2,86	5,50	5,32	6,01	2,12	1,88	0,40	0,15	0,1	12	-	-
M4	4,00	3,82	7,00	6,78	7,66	2,92	2,68	0,40	0,15	0,2	14	-	-
M5	5,00	4,82	8,00	7,78	8,79	3,65	3,35	0,50	0,15	0,2	16	22	-
M6	6,00	5,82	10,00	9,78	11,05	4,15	3,85	0,50	0,15	0,25	18	24	-
M8	8,00	7,78	13,00	12,73	14,38	5,45	5,15	0,60	0,15	0,4	22	28	-
M10	10,00	9,78	17,00	16,73	18,90	6,58	6,22	0,60	0,15	0,4	26	32	45
M12	12,00	11,73	19,00	18,67	21,10	7,68	7,32	0,60	0,15	0,6	30	36	49
M14	14,00	13,73	22,00	21,67	24,49	8,98	8,62	0,60	0,15	0,6	34	40	53
M16	16,00	15,73	24,00	23,67	26,75	10,18	9,82	0,80	0,20	0,6	38	44	57
M18	18,00	17,73	27,00	26,67	30,14	11,72	11,28	0,80	0,20	0,6	42	48	61
M20	20,00	19,67	30,00	29,67	33,53	12,72	12,28	0,80	0,20	0,8	46	52	65
M22	22,00	21,67	32,00	31,61	35,72	14,22	13,78	0,80	0,20	0,8	50	56	69
M24	24,00	23,67	36,00	35,38	39,98	15,22	14,78	0,80	0,20	0,8	54	60	73
M27	27,00	26,48	41,00	40,00	45,20	17,35	16,65	0,80	0,20	1,0	60	66	79
M30	30,00	29,48	46,00	45,00	50,85	19,12	18,28	0,80	0,20	1,0	66	72	85
M33	33,00	32,38	50,00	49,00	55,37	21,42	20,58	0,80	0,20	1,0	72	78	91
M36	36,00	35,38	55,00	53,80	60,79	22,92	22,08	0,80	0,20	1,0	78	84	97
M39	39,00	38,38	60,00	58,80	66,44	25,42	24,58	1,00	0,30	1,0	84	90	103
M42	42,00	41,61	65,00	63,10	71,30	26,42	25,58	1,00	0,30	1,20	90	96	109
M45	45,00	44,38	70,00	68,10	76,95	28,42	27,58	1,00	0,30	1,20	96	102	115
M48	48,00	47,38	75,00	73,10	82,60	30,42	29,58	1,00	0,30	1,60	102	108	121
M52	52,00	51,26	80,00	78,10	88,25	33,50	32,50	1,00	0,30	1,60	-	116	129
M56	56,00	55,26	85,00	82,80	93,56	35,50	34,50	1,00	-	2,00	-	124	137

OBS: Comprimentos de Rosca: b1 para l > e < ou = 200mm e b3 para l > 200mm.
Tolerância para comprimento "l": js 15, vide tabela de ajustes - ISO

25.8.4. As porcas deverão ser compatíveis com os parafusos.

25.8.5. Especificações do item 4 da planilha de preço: PORCA 2" (INOX), rosca grossa passo 6mm.

26. CONDIÇÕES DE FORNECIMENTO


26.1. Os painéis completos, placas de polietileno UHMW e acessórios serão solicitados por demanda, conforme a necessidade, até as quantidades totais definidas, e deverão ser entregues na Coordenadoria de Infraestrutura da CDC à Praça Amigos da Marinha, s/n – Mucuri – Fortaleza – Estado do Ceará, no horário de 07:00 as 17:00 (horário local), em dias úteis, com Notas Fiscais, bem como os certificados de conformidade realizados por entidades oficiais, previamente aprovados pela CDC, cujos custos correrão por conta do fornecedor.




PREGÃO ELETRÔNICO Nº 90020/2025


ANEXO III - PROJETO EXECUTIVO

PROCESSO ADMINISTRATIVO Nº 50900.000406/2025-83

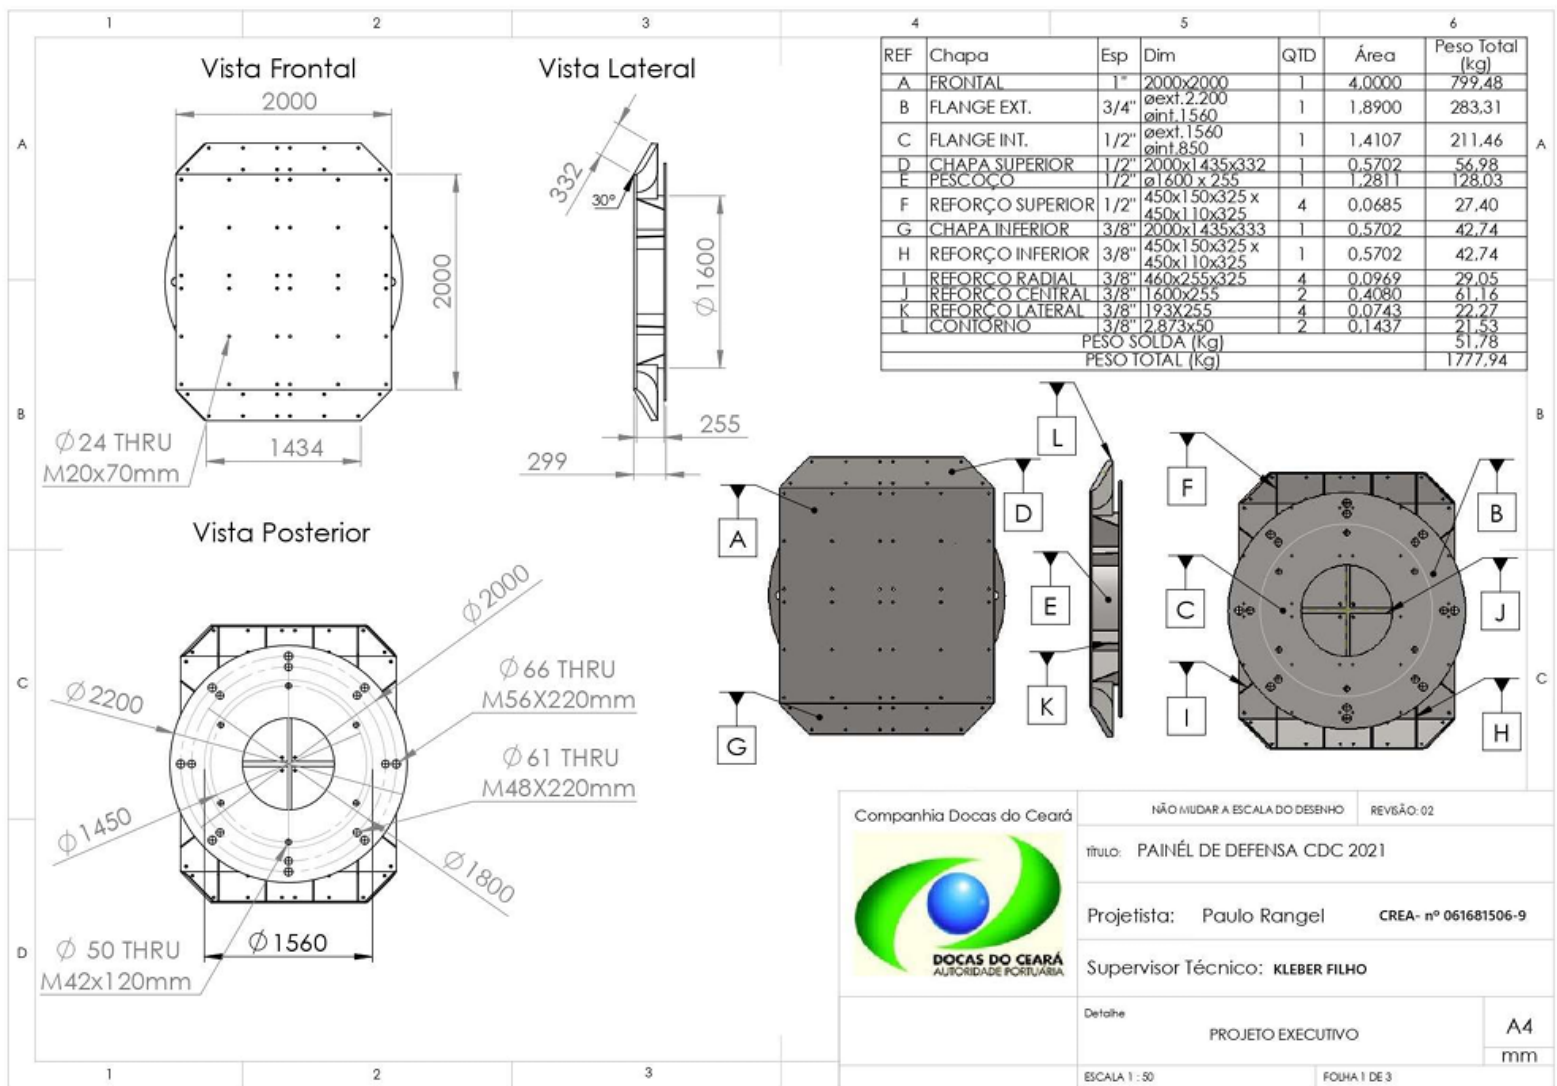


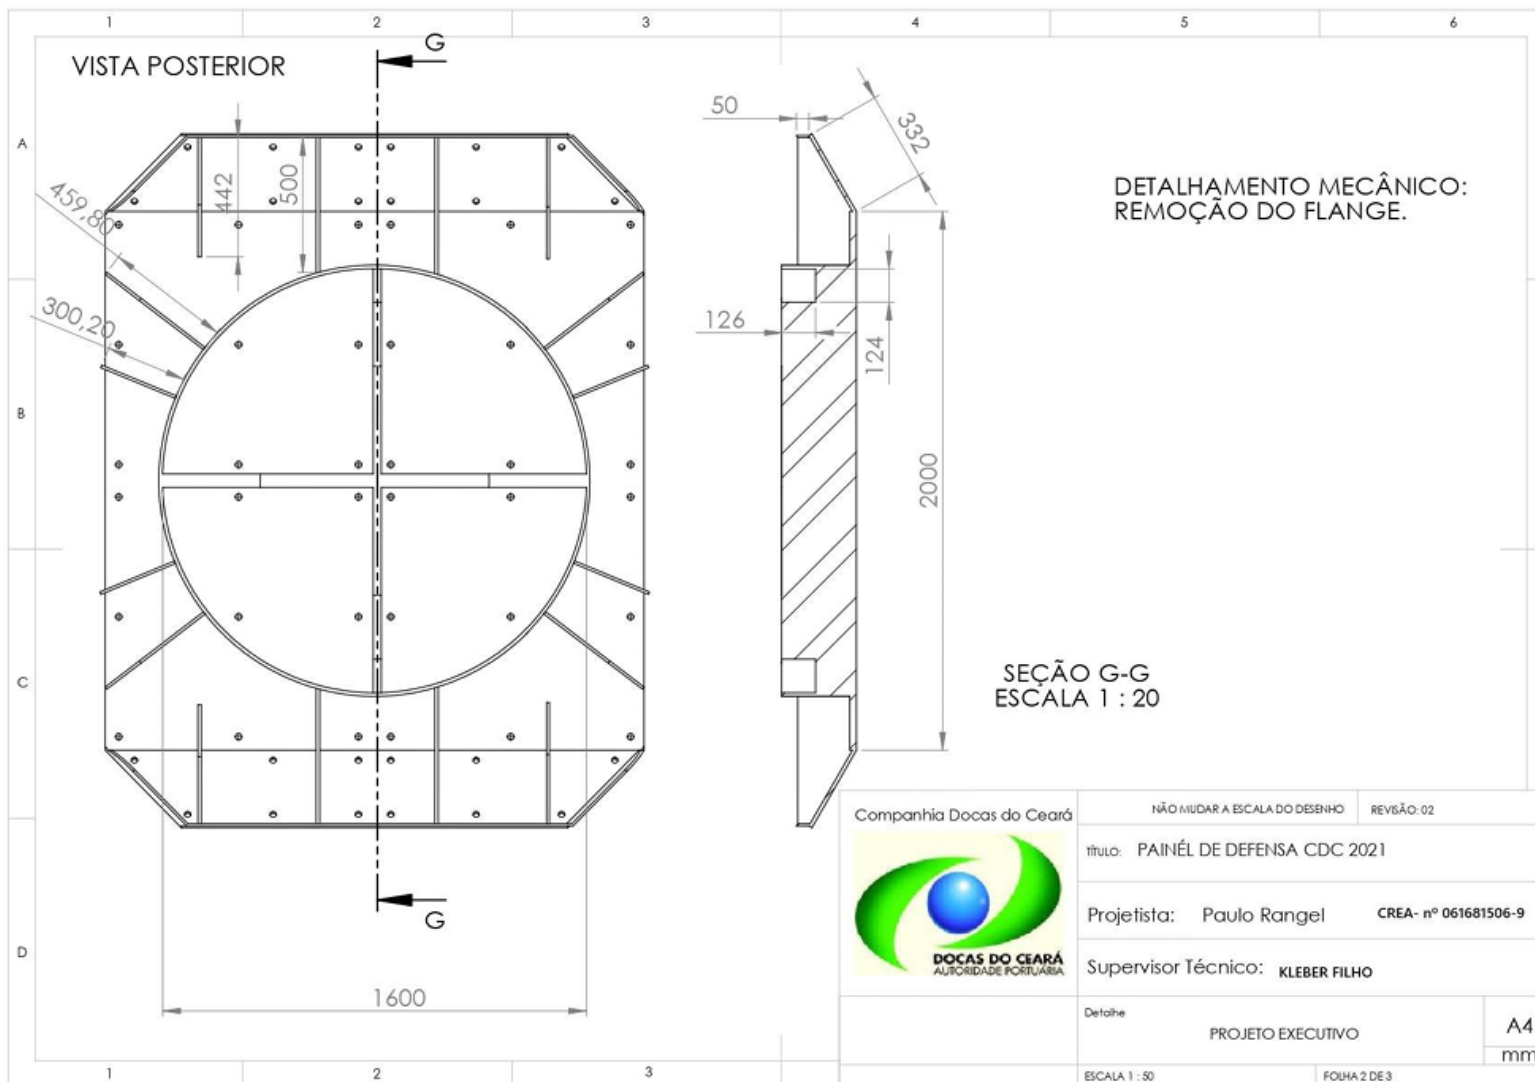

VISTA FRONTAL CHAPA FRONTAL

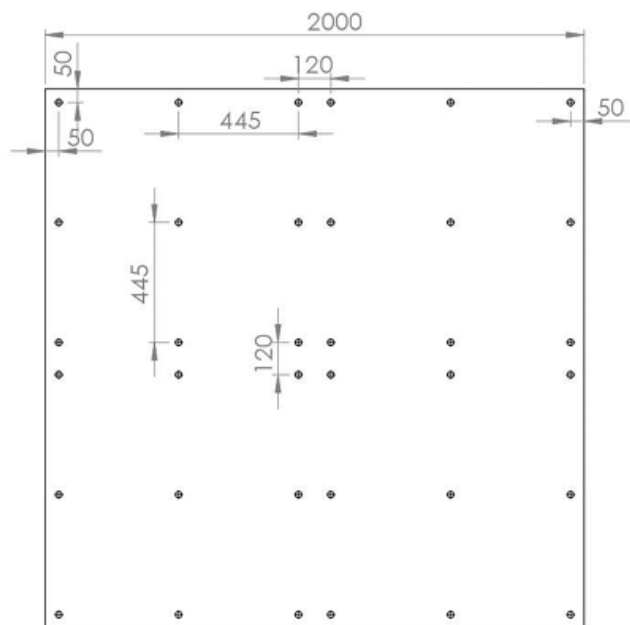

VISTA FRONTAL CHAPA SUPERIOR/INFERIOR

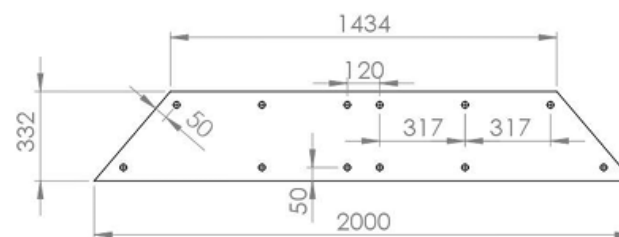

Companhia Docas do Ceará



NÃO MUDAR A ESCALA DO DESENHO

REVISÃO: 02

TÍTULO: PAINÉL DE DEFENSA CDC 2021

Projetista: Paulo Rangel

CREA - nº 061681506-9

Supervisor Técnico: KLEBER FILHO


Detalhe

PROJETO EXECUTIVO

A4
mm

ESCALA 1 : 50

FOLHA 3 DE 3

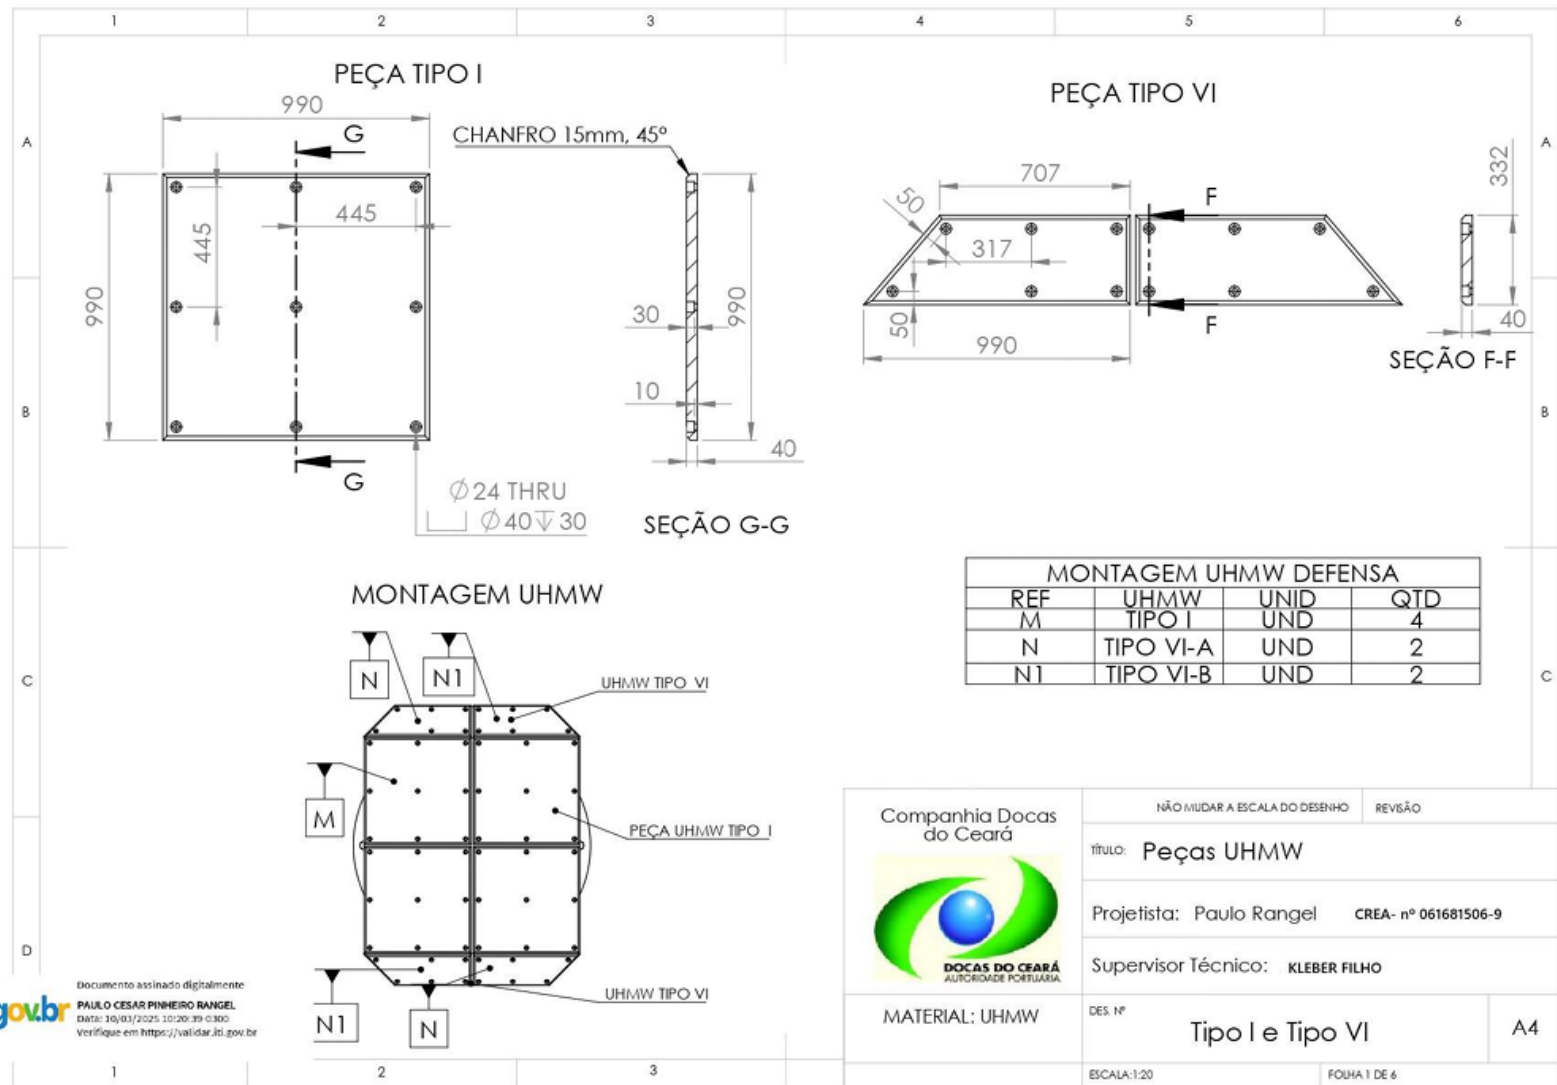

ANEXO IV - PLANILHA DE CUSTOS

PROCESSO ADMINISTRATIVO Nº 50900.000406/2025-83

ITEM 1	DESCRIÇÃO	UNIDADE	QUANTIDADE	PREÇO UNITÁRIO	TOTAL
1.1	PAINEL DE DEFENSA TIPO III	UND	36		
1.2	PARAFUSO M42x120mm (INOX)	UND	54		
1.3	PORCA M42 (INOX)	UND	54		
1.4	PORCA 2" (INOX)	UND	100		
1.5	PLACA DE UHMW TIPO I	UND	68		
1.6	PLACA TIPO DE UHMW TIPO VI A	UND	40		
1.7	PLACA TIPO DE UHMW TIPO VI B	UND	40		
VALOR GLOBAL					



PREGÃO ELETRÔNICO Nº 90020/2025

ANEXO V - MINUTA DE CONTRATO

PROCESSO ADMINISTRATIVO Nº 50900.000406/2025-83

TERMO DE CONTRATO QUE ENTRE SI CELEBRAM A COMPANHIA DOCAS DO CEARÁ

– CDC E

A **Companhia Docas do Ceará – CDC**, empresa pública federal vinculada ao Ministério dos Portos e Aeroportos, com sede à Praça Amigos da Marinha, s/nº, Cais do Porto, CEP: 60.180-422, Fortaleza – CE, inscrita no CNPJ sob o nº 07.223.670/0001-16, doravante denominada **CONTRATANTE**, neste ato representada por seu Diretor Presidente,, brasileiro, CPF nº, Carteira de Identidade nº, expedida pela e pelo Diretor, brasileiro, CPF nº, Carteira de Identidade nº, expedida pela, e de outro lado com sede na, inscrita no CNPJ sob o nº....., doravante denominada **CONTRATADA**, neste ato representada por, Carteira de Identidade nº, CPF nº....., com fundamento na Lei nº 13.303/2016, no Decreto nº 8.945/2016, na Lei Complementar nº 123/2006, na Lei nº 12.846/2013, no Regulamento Interno de Licitações e Contratos da CDC e nas demais disposições aplicáveis, bem como nas regras e condições estabelecidas no **Edital do Pregão Eletrônico n.º 90020/2025 e anexos**, na proposta da

CONTRATADA, no Processo Administrativo de nº 50900.000406/2025-83 na Autorização nº/20..., de/...../....., tudo parte integrante deste instrumento, independente de transcrição, firmam o presente **CONTRATO**, mediante as seguintes cláusulas e condições:

27. CLÁUSULA I - DO OBJETO

27.1. O Objeto do presente contrato é a **Contratação de empresa especializada para fornecimento de painéis metálicos, placas UHMW e acessórios para defensas portuárias**, nos termos do Edital do Pregão Eletrônico n.º/20... e seus anexos, tudo parte integrante do presente contrato.

27.2. Esta Contratação se dará sob a forma de fornecimento parcelado, por demanda.

28. CLÁUSULA II - DO VALOR DO CONTRATO E DA ORIGEM DOS RECURSOS

28.1. O valor global do objeto deste Contrato é R\$

28.2. As despesas decorrentes da contratação correrão à conta dos recursos oriundos da Rubrica 26.784.3005.147E.0023 - ADEQUAÇÃO DE INSTALAÇÕES PARA MELHORIAS DA NAVEGABILIDADE, ATRACAÇÃO E OPERAÇÃO DE NAVIOS DO PORTO DE FORTALEZA (CE), para os exercícios de **2025 e 2026**.

28.3. No valor da contratação estão incluídos todos os custos diretos e indiretos, tributos incidentes, mão de obra e respectivos encargos e demais despesas que se façam necessárias para a correta e boa prestação do fornecimento.

29. CLÁUSULA III - DO PAGAMENTO

29.1. As condições de pagamento são as previstas no Termo de Referência da contratação.

30. CLÁUSULA IV - DO PRAZO

30.1. O prazo de execução do objeto desta contratação é de 12 (doze) meses, contados da emissão da Solicitação de Fornecimento (SDF), podendo ser prorrogado de acordo com o Regulamento Interno de Licitações e Contratos da CDC, até o limite de 05 (cinco) anos.

30.2. O prazo de vigência do objeto desta contratação é de 15 (quinze) meses, contados da emissão da Solicitação de Fornecimento (SDF), podendo ser prorrogado de acordo com o Regulamento Interno de Licitações e Contratos da CDC, até o limite de 05 (cinco) anos.

31. CLÁUSULA V - DA FISCALIZAÇÃO

31.1. Os procedimentos de Fiscalização são os previstos no Termo de Referência da contratação.

32. CLÁUSULA VI - DAS SANÇÕES

32.1. As sanções e procedimentos pertinentes estão previstos no Termo de Referência da contratação.

33. CLÁUSULA VII – DAS INFRAÇÕES E DA RESCISÃO

33.1. Os motivos para a rescisão do contrato, bem como os procedimentos aplicáveis estão previstos no Termo de Referência da contratação.

33.2. A rescisão por iniciativa da **CONTRATANTE** depende de autorização da Diretoria- Executiva.

34. CLÁUSULA VIII – DAS OBRIGAÇÕES DA CONTRATADA E DA CONTRATANTE

34.1. À CONTRATADA, caberá observar as obrigações previstas no Termo de Referência da contratação, durante a execução deste Contrato.

34.2. À CONTRATANTE cabe observar as obrigações previstas no Termo de Referência da contratação.

35. CLÁUSULA IX – DA ALTERAÇÃO DO CONTRATO

35.1. O contrato poderá ser alterado, quantitativa e qualitativamente, por acordo entre as partes, nos casos previstos no art. 81 da Lei nº 13.303/2016.

35.2. A CONTRATADA poderá aceitar, nas mesmas condições contratuais, os acréscimos ou supressões que se fizerem nas compras, até 25% (vinte e cinco por cento) do valor inicial atualizado do contrato.

35.3. Nenhum acréscimo ou supressão poderá exceder os limites estabelecidos no item 9.2., salvo as supressões resultantes de acordo celebrado entre as partes.

- 35.4. No caso de supressão de bens, se a **CONTRATADA** já houver adquirido os materiais e posto no local dos trabalhos, esses materiais poderão ser pagos pela **CONTRATANTE** pelos custos de aquisição regularmente comprovados e monetariamente corrigidos, podendo caber indenização por outros danos eventualmente decorrentes da supressão, desde que regularmente comprovados.
- 35.5. É vedada a celebração de aditivos decorrentes de eventos supervenientes alocados, na matriz de riscos, caso existente, como de responsabilidade da **CONTRATADA**.
- 35.6. As alterações contratuais celebradas pela **CONTRATANTE** obedecerão aos regramentos dispostos no art. 81 da Lei nº 13.303/2016 e deverão ser autorizadas pelas autoridades competentes para autorizar a celebração dos contratos.
- 35.7. Na hipótese de alterações contratuais para fins de fixação de preços dos insumos e serviços a serem acrescidos no contrato, deverá ser mantido o mesmo percentual de desconto oferecido pela **CONTRATADA** na licitação.
- 35.8. Todo aditamento contratual deverá ser justificado por escrito e previamente autorizado pela autoridade competente.
- 35.9. As alterações do contrato devem observar os procedimentos previstos no artigo 175 do Regulamento Interno de Licitações e Contratos da CDC, no que lhe for aplicável.

36. CLÁUSULA X - DOS CRITÉRIOS DE RECEBIMENTO E DE ACEITAÇÃO DO OBJETO

- 36.1. A CONTRATADA deve observar todas as condições de aceitação e recebimento do objeto previstas no Termo de Referência da contratação e neste contrato.

37. CLÁUSULA XI - DA GARANTIA

- 37.1. As disposições e condições da garantia a ser prestada são as constantes do Termo de Referência da contratação.

38. CLÁUSULA XII – DOS CRITÉRIOS DE REAJUSTE

- 38.1. As condições e procedimentos para aplicação de Reajuste encontram-se previstos no Termo de Referência da contratação.
- 38.2. Os reajustes poderão ser formalizadas por meio de apostilamento.

39. CLÁUSULA XII - DO FORO

- 39.1. Fica eleito o Foro da Justiça Federal da Seção Judiciária do Ceará, para dirimir quaisquer dúvidas oriundas do presente Contrato.

E, por estarem justos e acertados, **CONTRATANTE** e **CONTRATADA** firmam o presente Termo em 02 (duas) vias de igual teor e forma, na presença das testemunhas que abaixo assinam.

Fortaleza, de de 202...

XXXXXXXXXXXXXXXXXX
Diretor Presidente
Companhia Docas do Ceará
Contratante

XXXXXXXXXXXXXXXXXXXXX
Diretor xxxxxxxxxx
Companhia Docas do Ceará
Contratante

XXXXXXXXXXXXXXXXXXXXX
(Representante legal)
EMPRESA
CONTRATADA

TESTEMUNHAS:

Pela **Contratante**: Pela **Contratada**:

CPF nº: CPF nº:



PREGÃO ELETRÔNICO Nº 90020/2025

ANEXO VI - MODELO DE DECLARAÇÃO DE INEXISTÊNCIA DE VEDAÇÃO/IMPEDIMENTO - ART. 38 DA LEI Nº 13303/2016

PROCESSO ADMINISTRATIVO Nº 50900.000406/2025-83

DECLARAÇÃO DE INEXISTÊNCIA DE VEDAÇÃO/IMPEDIMENTO - ART. 38 DA LEI Nº 13.303, DE 2016

----- (nome da empresa), CNPJ Nº -----, sediada à ----- (endereço completo), por intermédio de seu representante legal, o(a) Sr(a). -----
-----, portador(a) da Carteira de Identidade Nº ----- e do CPF Nº -----, DECLARA, sob as penas da lei, que a empresa e seus representantes não se enquadram
nas hipóteses previstas no art. 38 da Lei Nº 13.303, de 2016.

Local, Data

NOME COMPLETO SIGNATÁRIO



PREGÃO ELETRÔNICO Nº 90020/2025

ANEXO VII - MODELO DE PROPOSTA

PROCESSO ADMINISTRATIVO Nº 50900.000406/2025-83

PREGÃO ELETRÔNICO Nº:	
RAZÃO SOCIAL:	
CNPJ Nº.:	
ENDEREÇO:	
E-MAIL:	
RESPONSÁVEL LEGAL:	
OBJETO:	Contratação de empresa especializada para fornecimento de painéis metálicos, placas UHMW e acessórios para defensas portuárias

ITEM 1	DESCRIÇÃO	UNIDADE	QUANTIDADE	PREÇO UNITÁRIO	TOTAL
1.1	PAINEL DE DEFENSA TIPO III	UND	36		
1.2	PARAFUSO M42x120mm (INOX)	UND	54		
1.3	PORCA M42 (INOX)	UND	54		
1.4	PORCA 2" (INOX)	UND	100		
1.5	PLACA DE UHMW TIPO I	UND	68		
1.6	PLACA TIPO DE UHMW TIPO VI A	UND	40		
1.7	PLACA TIPO DE UHMW TIPO VI B	UND	40		
				VALOR GLOBAL	

VALOR GLOBAL DA PROPOSTA: R\$ (POR EXTENSO)

Validade da proposta:

Declaramos conhecer a legislação de referência desta licitação e que os produtos serão fornecidos de acordo com as condições, quantidades e exigências estabelecidas no Edital, Termo de Referência, o que conhecemos e aceitamos em todos os termos.

Declaramos, ainda, que, no(s) preço(s) acima está(ão) incluso(s) todos os custos necessários para o cumprimento do objeto da licitação, bem como todos os impostos e encargos trabalhistas, previdenciários, fiscais e comerciais, assim como taxas, fretes, seguros e quaisquer outros elementos que incidam ou venham a incidir sobre o objeto licitado.

Nome de Declarante



Referência: Processo nº 50900.000406/2025-83



SEI nº 10276240

Praça Amigos da Marinha, S/N - Bairro Mucuripe
Fortaleza/CE, CEP 60.180-422
Telefone: 8532668920 - <http://www.docasdoceara.com.br/>